




VISTA 1
 SALA GIUNTA

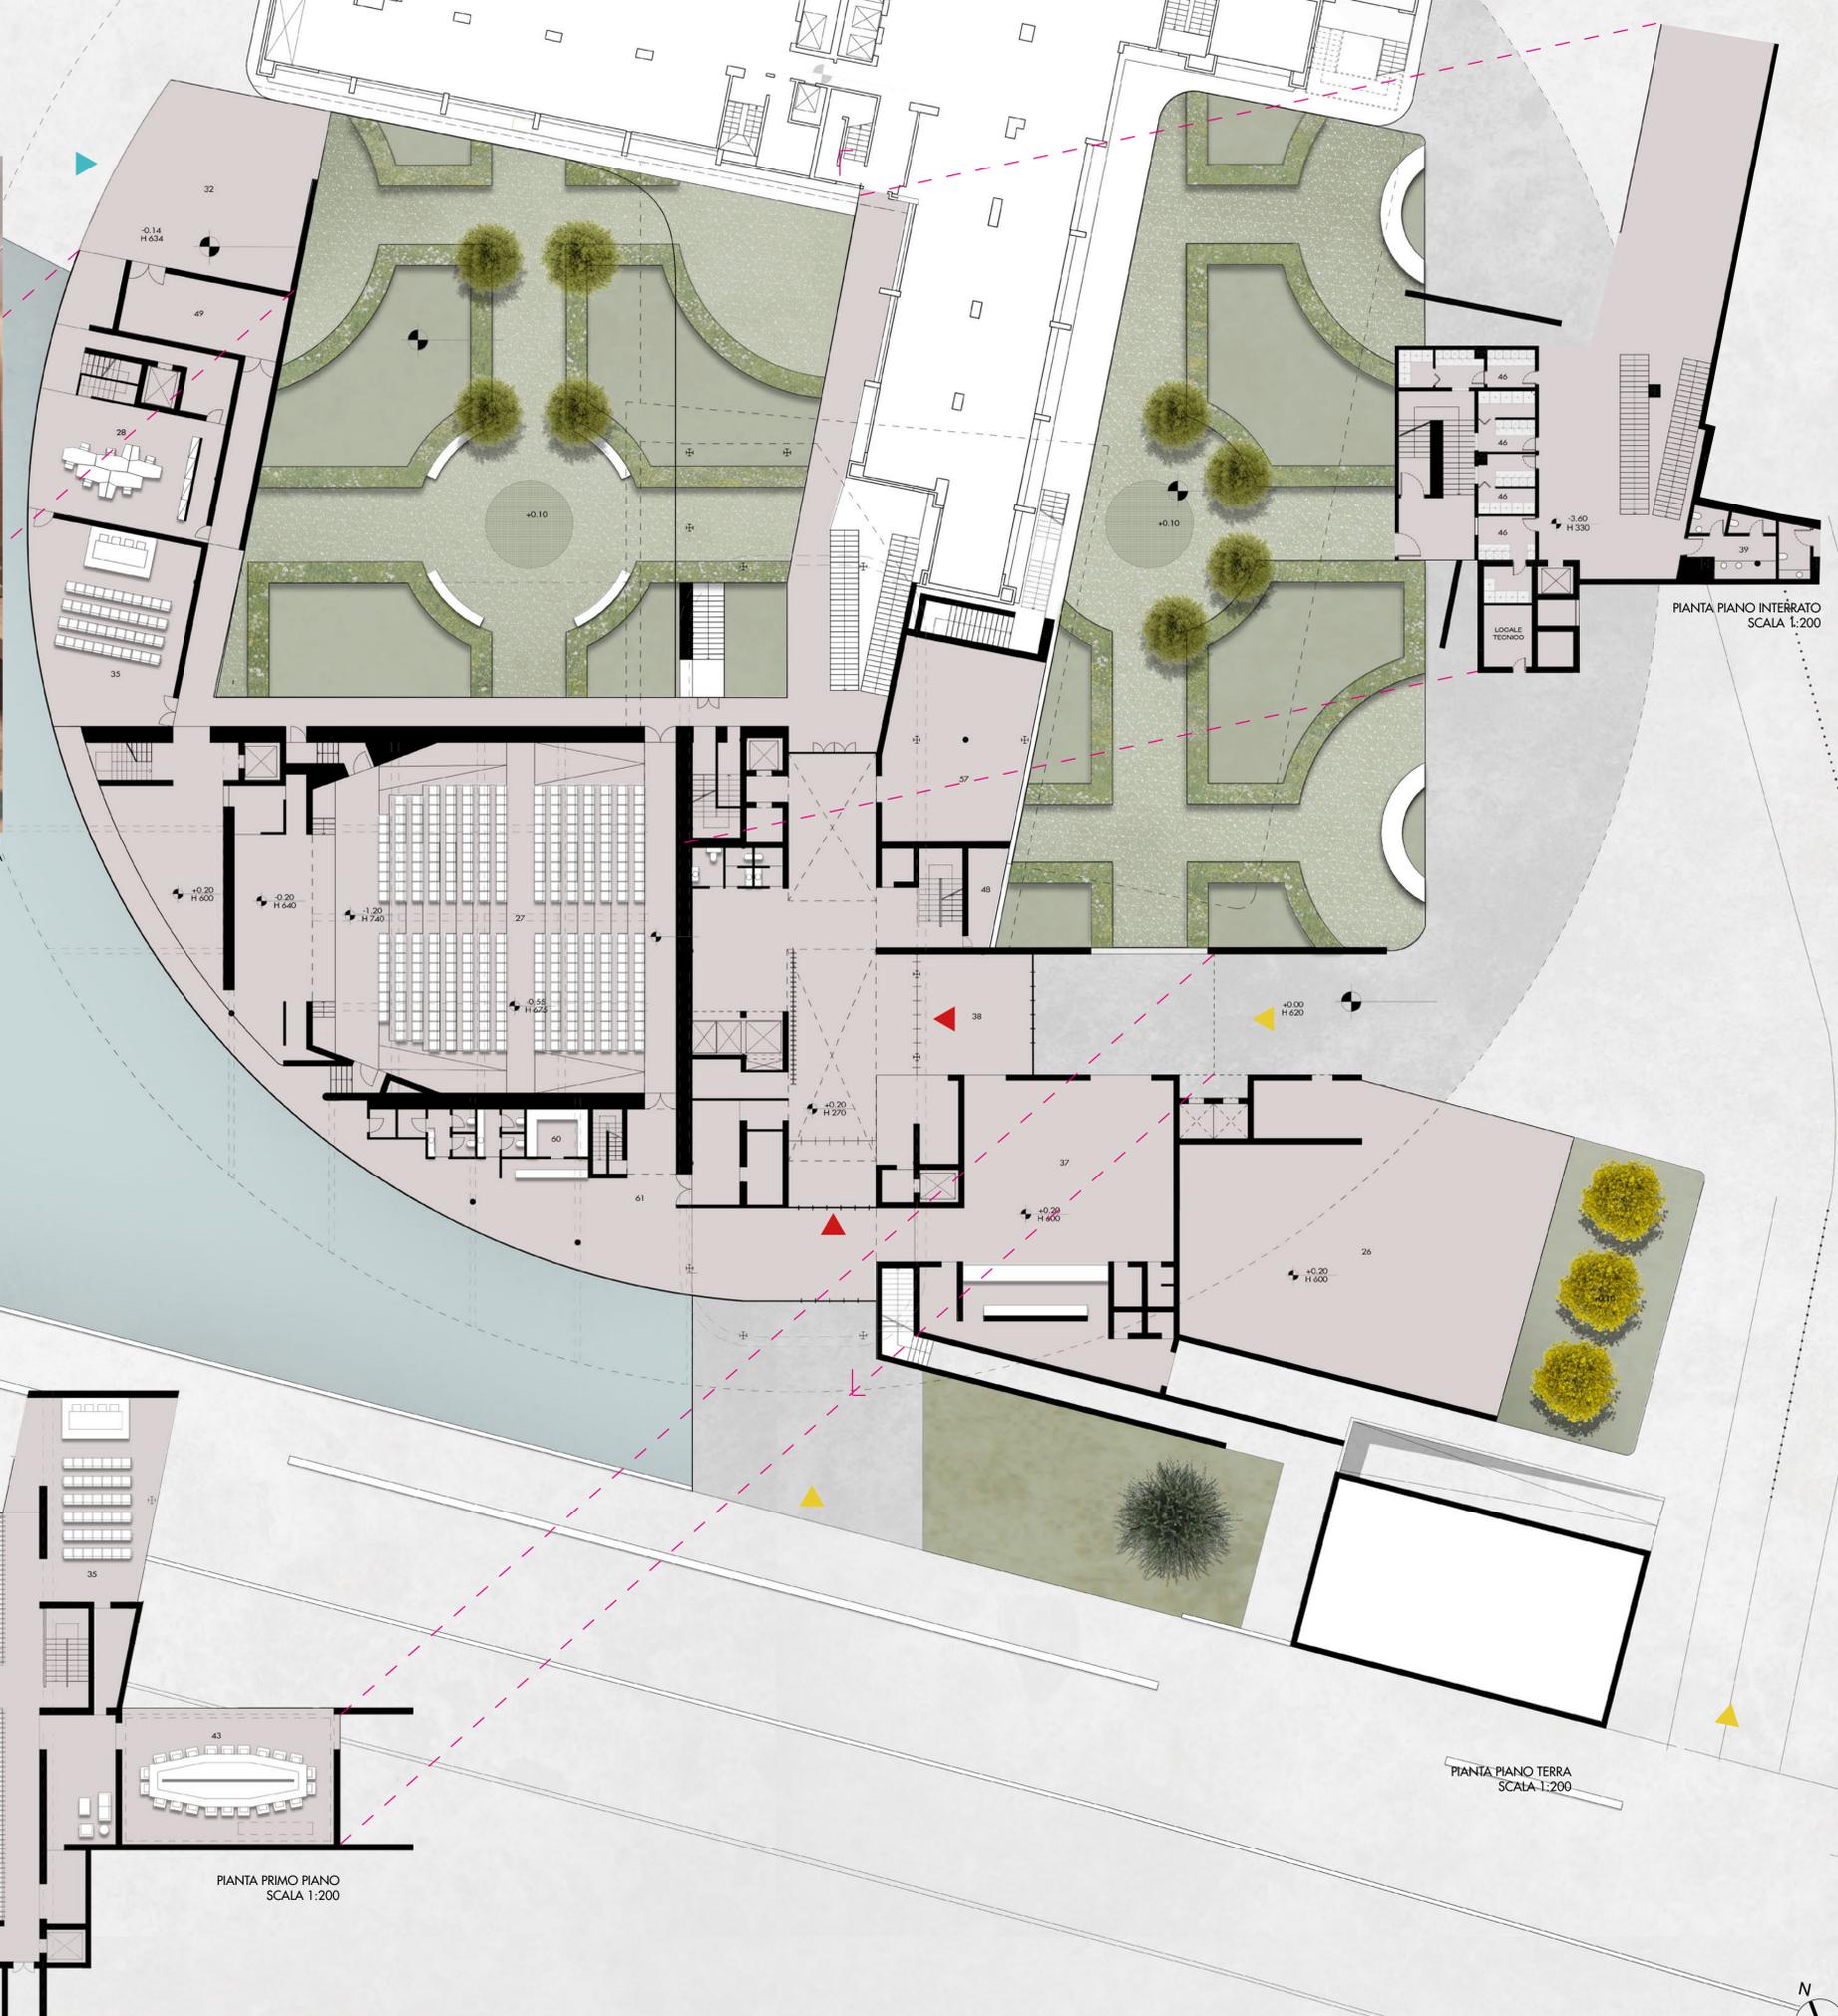

PIANTA PIANO TERRA
 SCALA 1:200

PIANTA PRIMO PIANO
 SCALA 1:200

- 26 Sala espositiva
- 27 Auditorium
- 28 Sala operativa
- 29 Sala di formazione/sala riunione
- 30 Foresteria 5 persone
- 31 Cucina
- 32 Spazio di ricovero per mezzi
- 33 2 uffici postazione lavoro doppia
- 34 2 uffici postazione di lavoro singola
- 35 Sala stampa 1
- 36 Sala stampa 2
- 37 Area bar
- 38 Ingresso con controllo degli accessi
- 39 Servizi igienici
- 40 Spogliatoi
- 41 Spazio dedicato al gonfaloniere
- 42 Infermeria
- 43 Locale tecnico
- 44 Sala giunta regionale
- 45 Sala ricevimenti/cerimonie
- 46 Terrazza
- 47 Parcheggio interrati almeno 100 posti
- 48 Ufficio ricevimento cittadini (URP)
- 49 Servizi igienici
- 50 Portineria

