



- LEGENDA**
- Core
  - Auditorium\_Foyer
  - Auditorium\_Sala
  - Auditorium\_Servizi
  - Auditorium\_Uffici
  - Bar/Catering
  - CED
  - Connettivo
  - Gonfaloniere
  - Giardini
  - Hall | Area espositiva
  - Infermeria
  - Locali tecnici
  - Locale rifiuti
  - Magazzini
  - Sala d'attesa
  - Sala riunioni
  - Sala stampa
  - Sala Giunta regionale
  - Servizi
  - Spogliatoi
  - Struttura Operativa Regionale\_Sala operativa/telecontrollo
  - Struttura Operativa Regionale\_Sala formazione
  - Struttura Operativa Regionale\_Foresteria
  - Struttura Operativa Regionale\_Uffici
  - Struttura Operativa Regionale\_Cucina
  - Uffici
  - Ufficio manager
  - Ufficio relazioni con il pubblico
  - Ufficio Volano
  - Uffici direzionali di tipo A
  - Uffici direzionali di tipo B
  - Uffici direzionali di tipo C
  - Uffici direzionali di tipo D
  - Uffici direzionali di tipo E

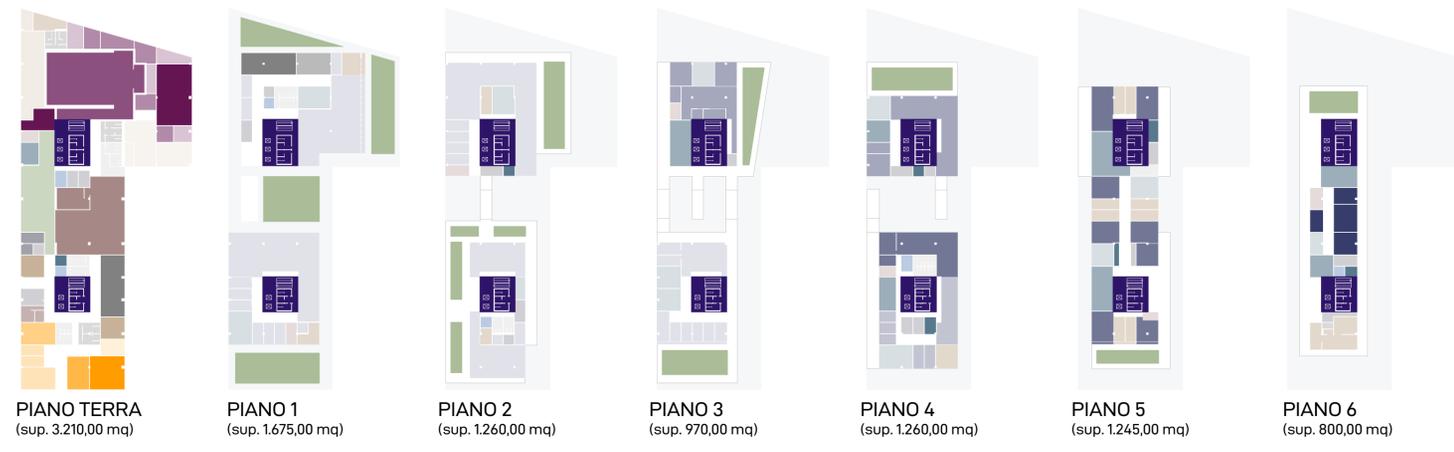

PIANTA PIANO TERRA (0,00 m)  
SCALA 1:250



PIANTA PIANO PRIMO (+6,00 m)  
SCALA 1:250

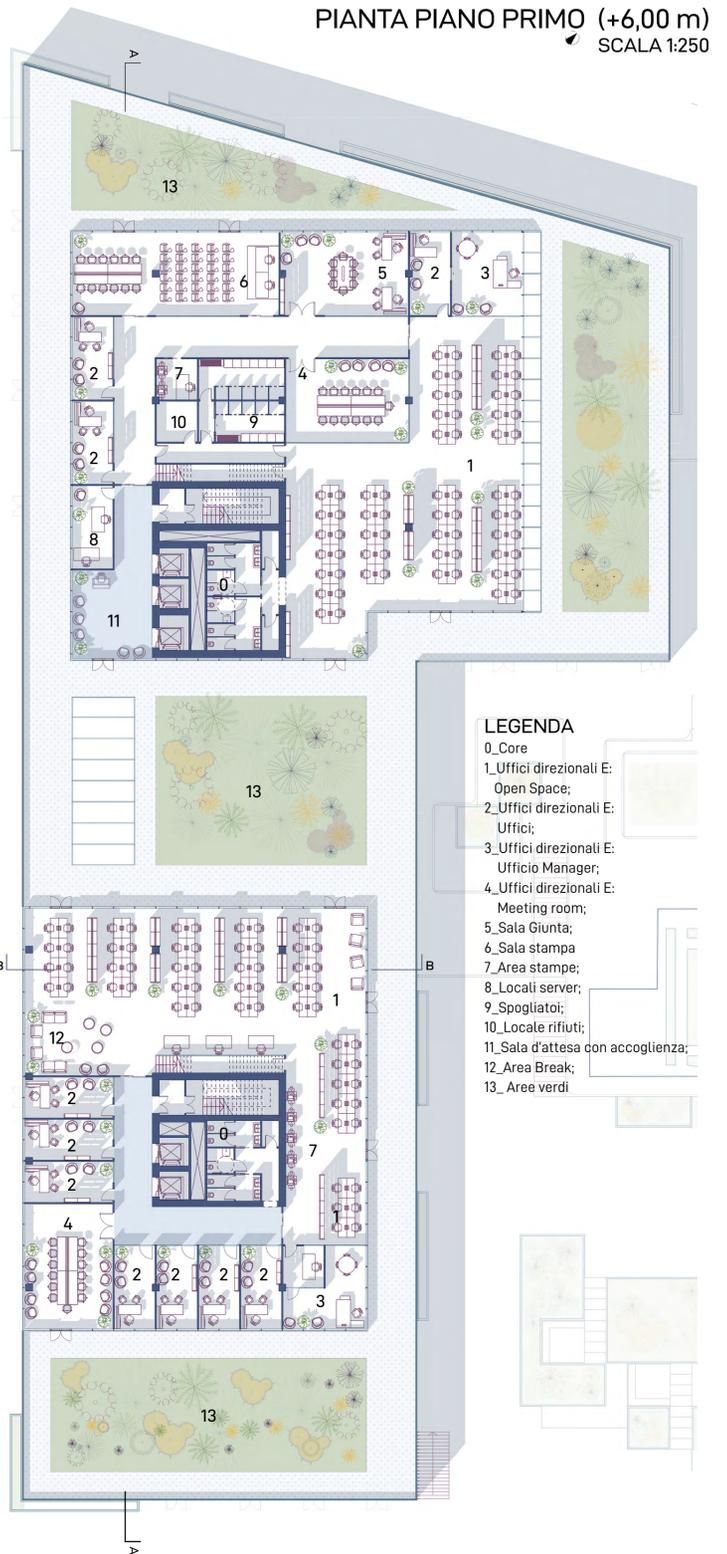

PIANTA PIANO SESTO (+33,00 m)  
SCALA 1:250

