


PIANTA STRUTTURALE DI UN PIANO GENERICO




ESPLOSO ASSONOMETRICO

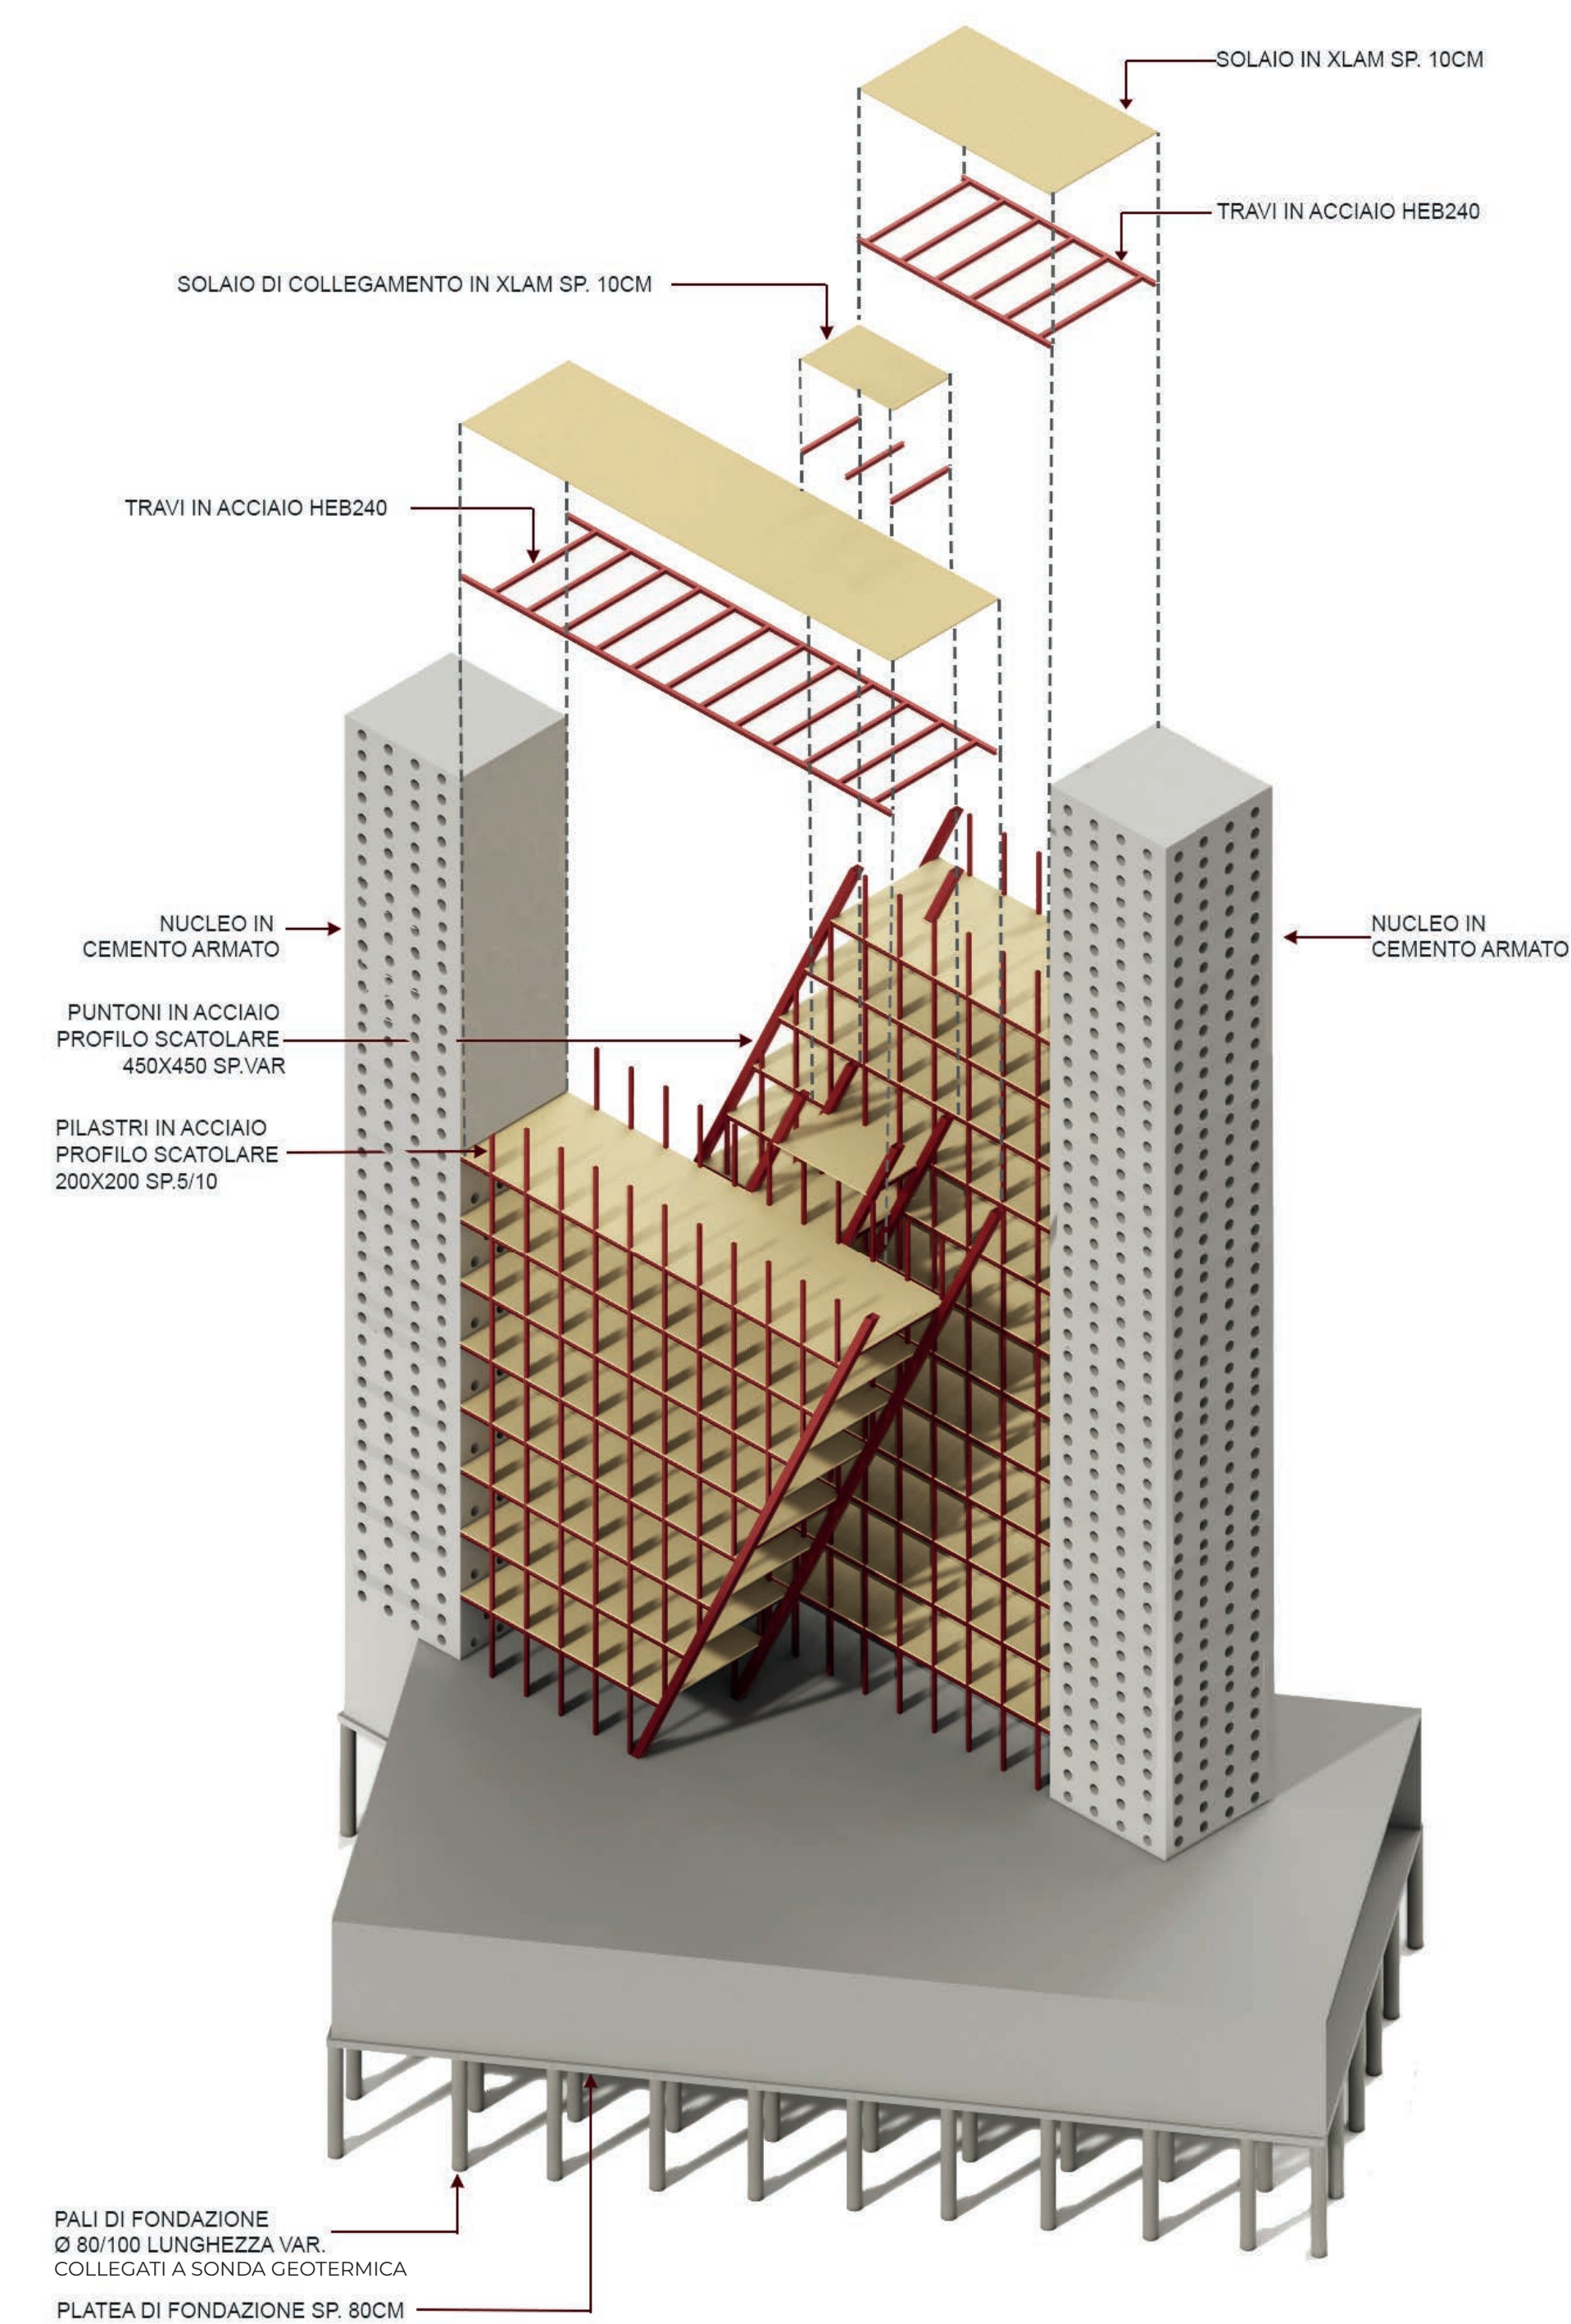


IMPIANTO STRUTTURALE

■ Acciaio ■ Cemento armato ■ Solai lignei

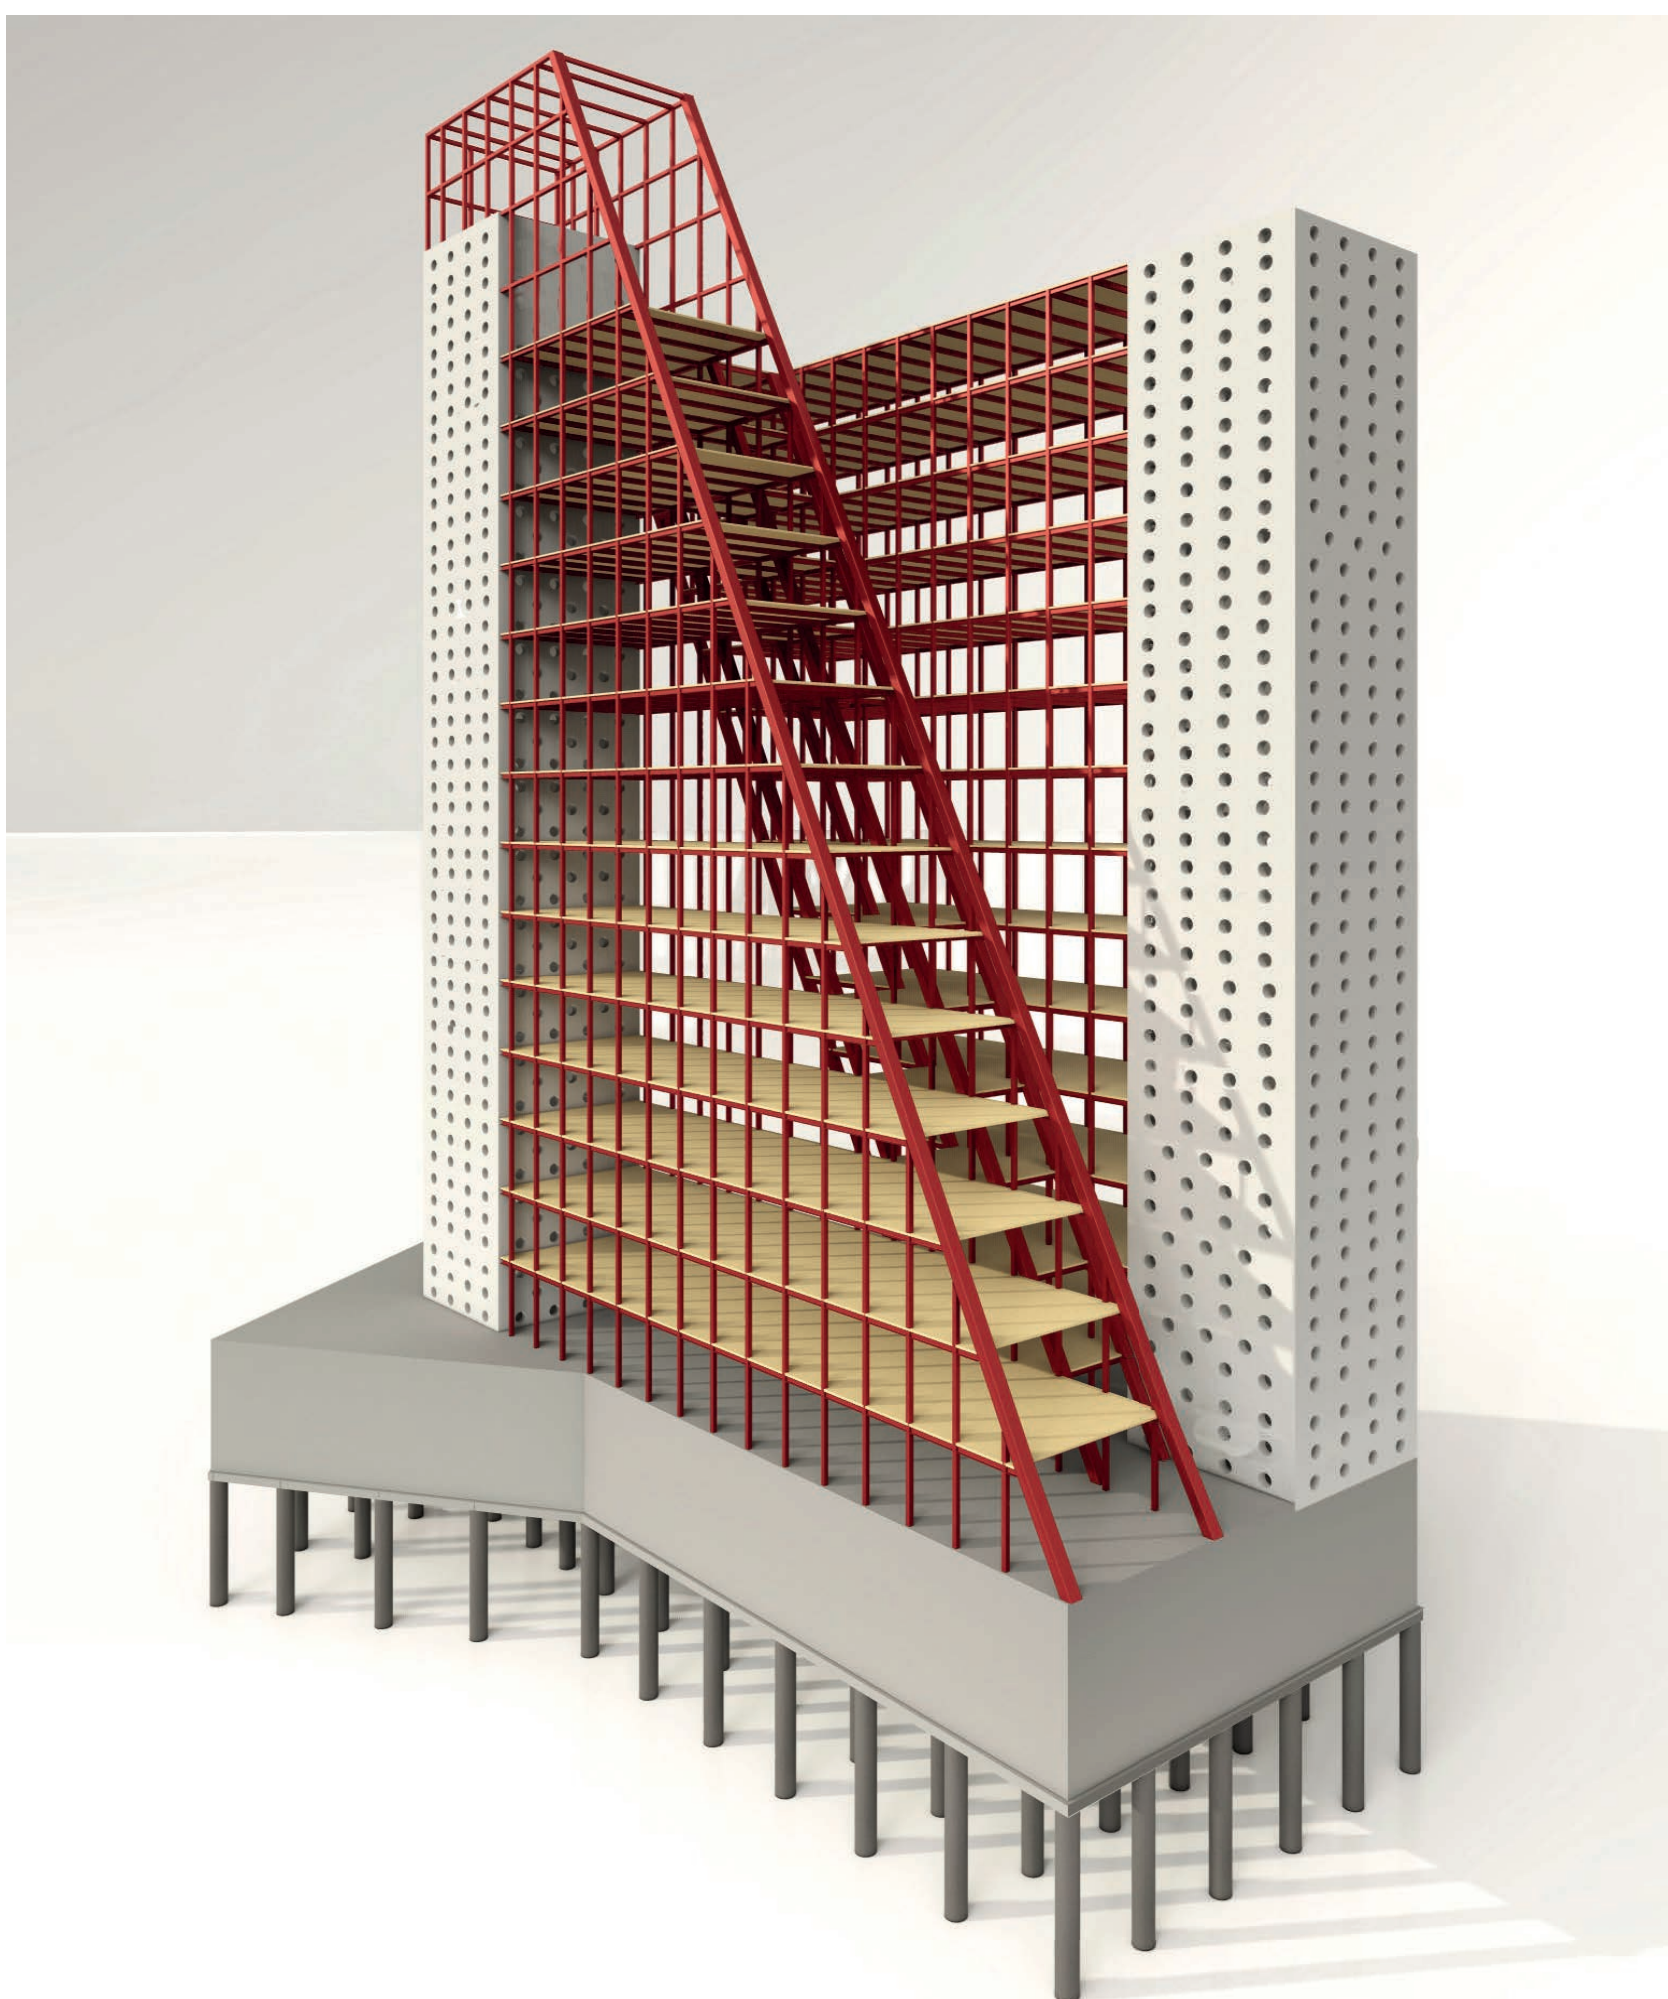


IMPIANTO STRUTTURALE


■ Acciaio ■ Cemento armato ■ Solai lignei

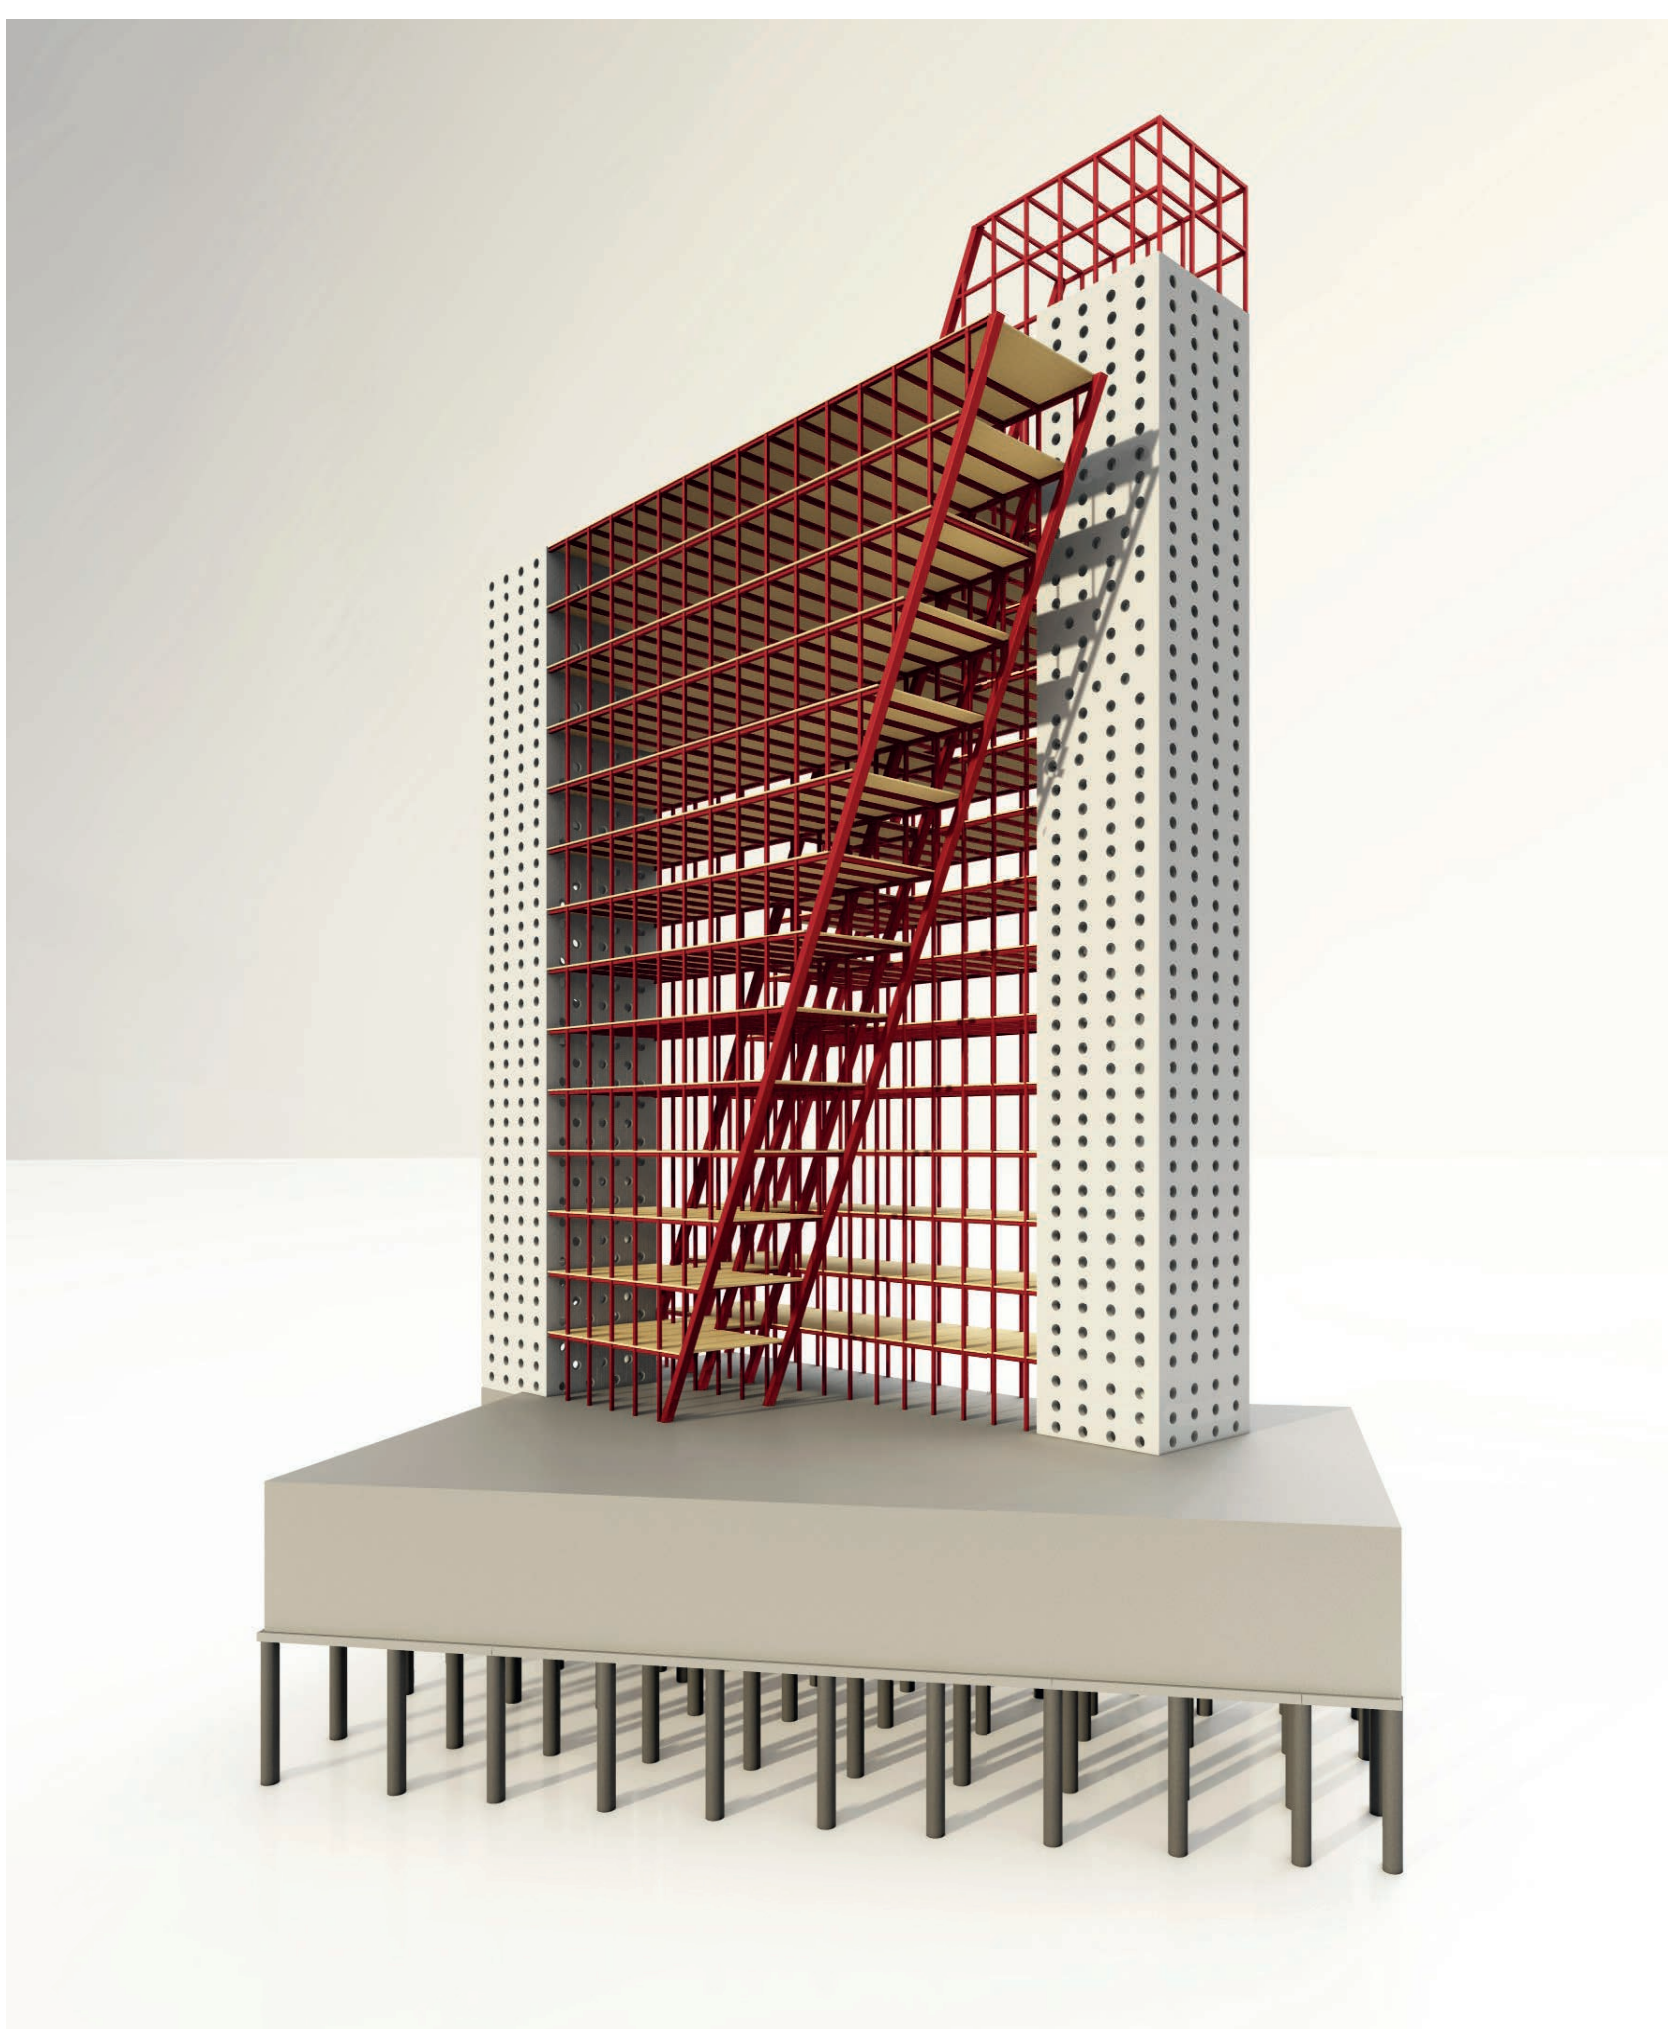


GRAFICIZZAZIONE PRIMO MODO DI VIBRARE $T_1=1.18S$
(TRASLAZIONALE PURO IN DIREZIONE Y)

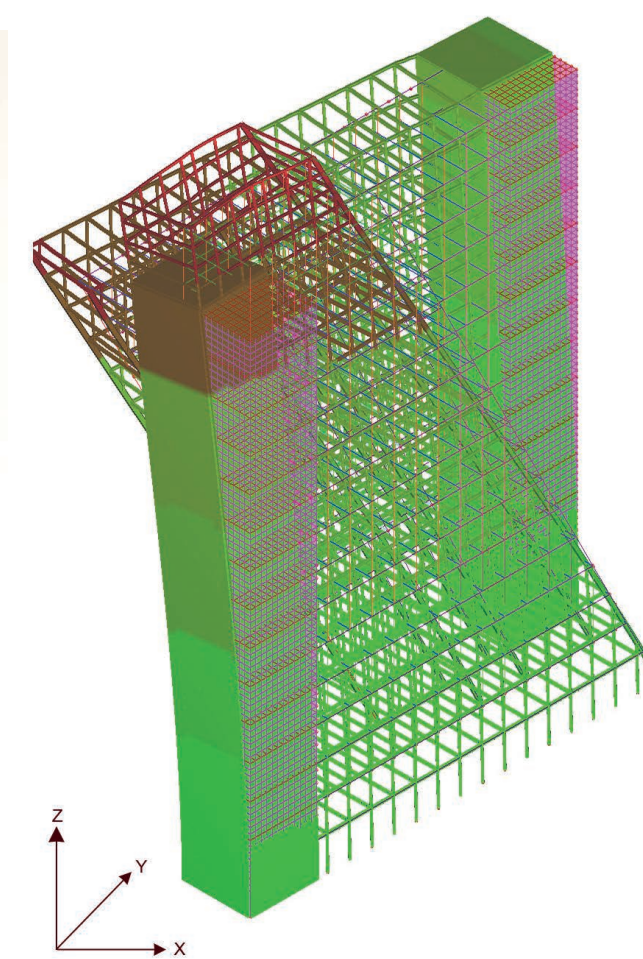


GRAFICIZZAZIONE SECONDO MODO DI VIBRARE $T_2=1.04S$
(TRASLAZIONALE PURO IN DIREZIONE X)

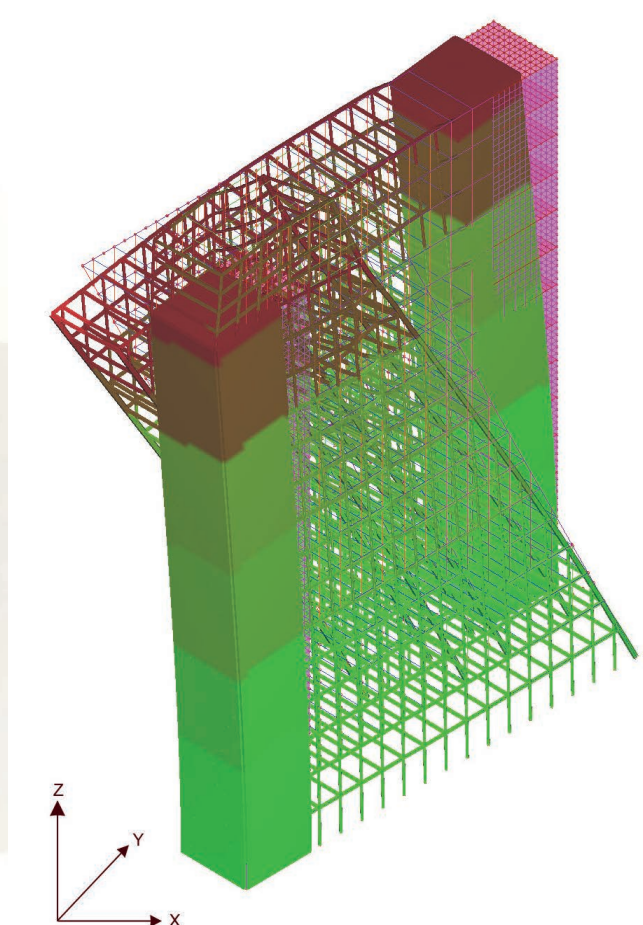

SPOSTAMENTI ORIZZONTALI DA VENTO IN DIREZIONE +Y

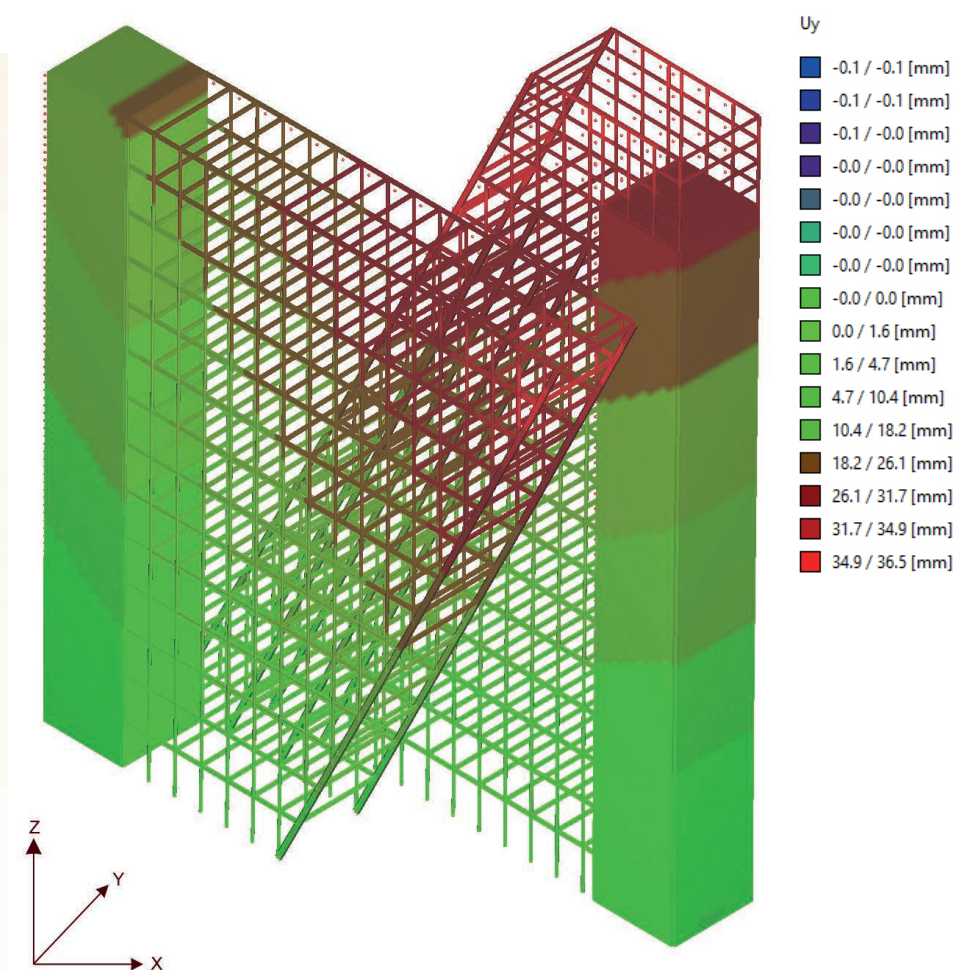


SPOSTAMENTI VERTICALI IN COMBINAZIONE DI ESERCIZIO

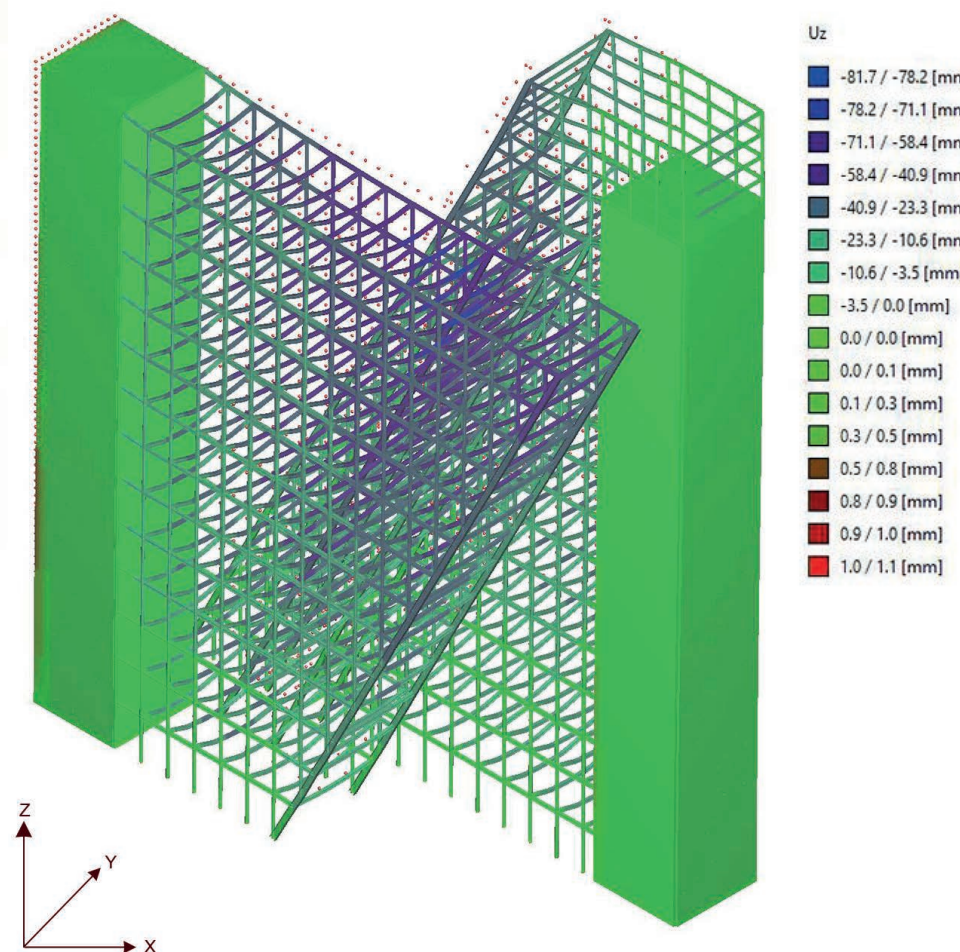

VARIAZIONE DI ACCENTUAZIONE DELLE COMPONENTI IN GRC ORIZZONTALI O VERTICALI


DOMINANTE NEUTRO

1:20

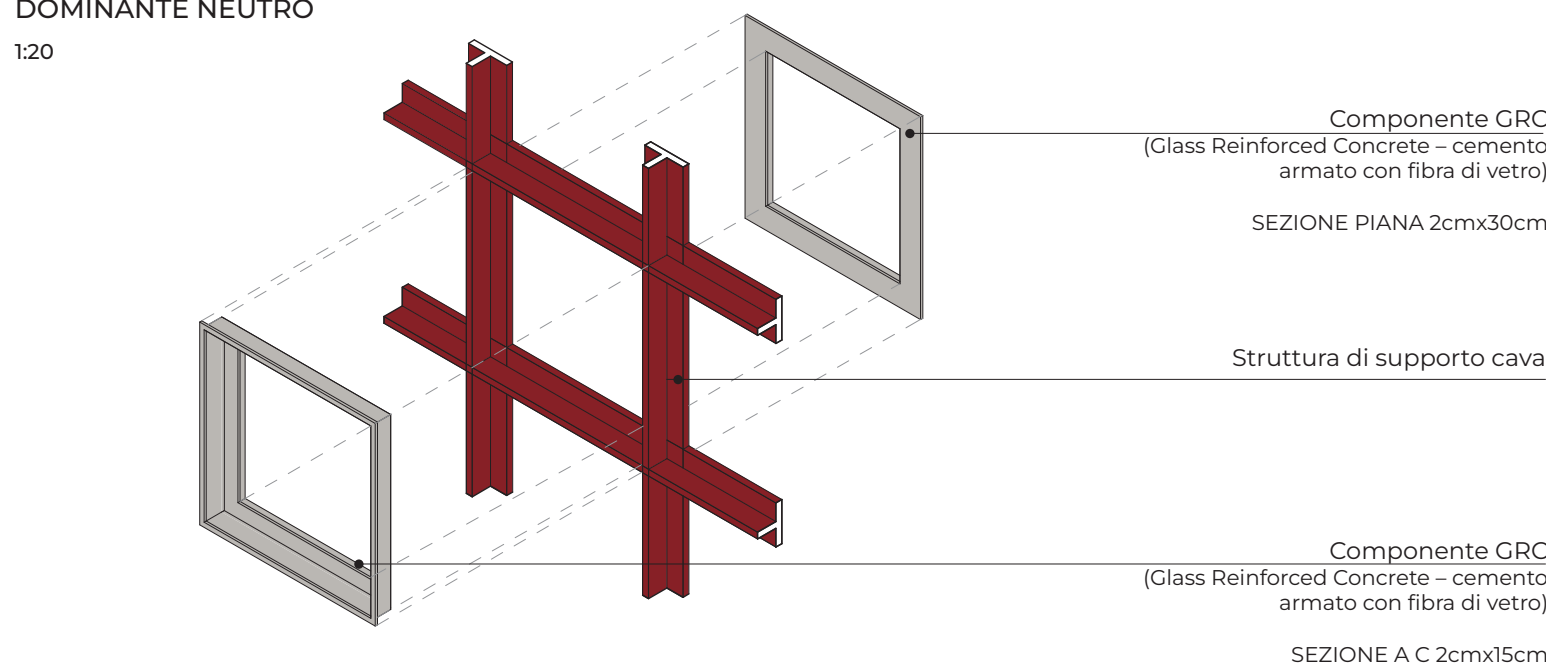


DOMINANTE ORIZZONTALE

1:20

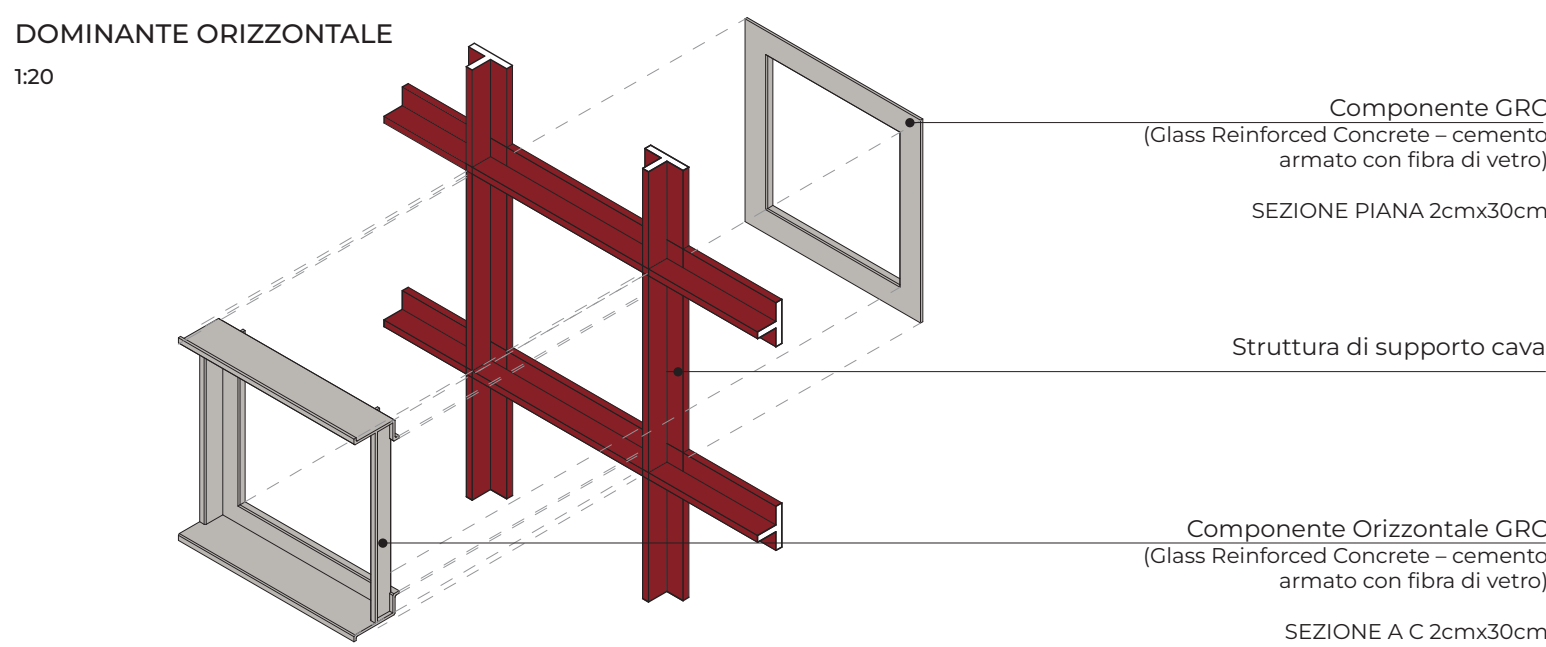

DOMINANTE VERTICALE

1:20

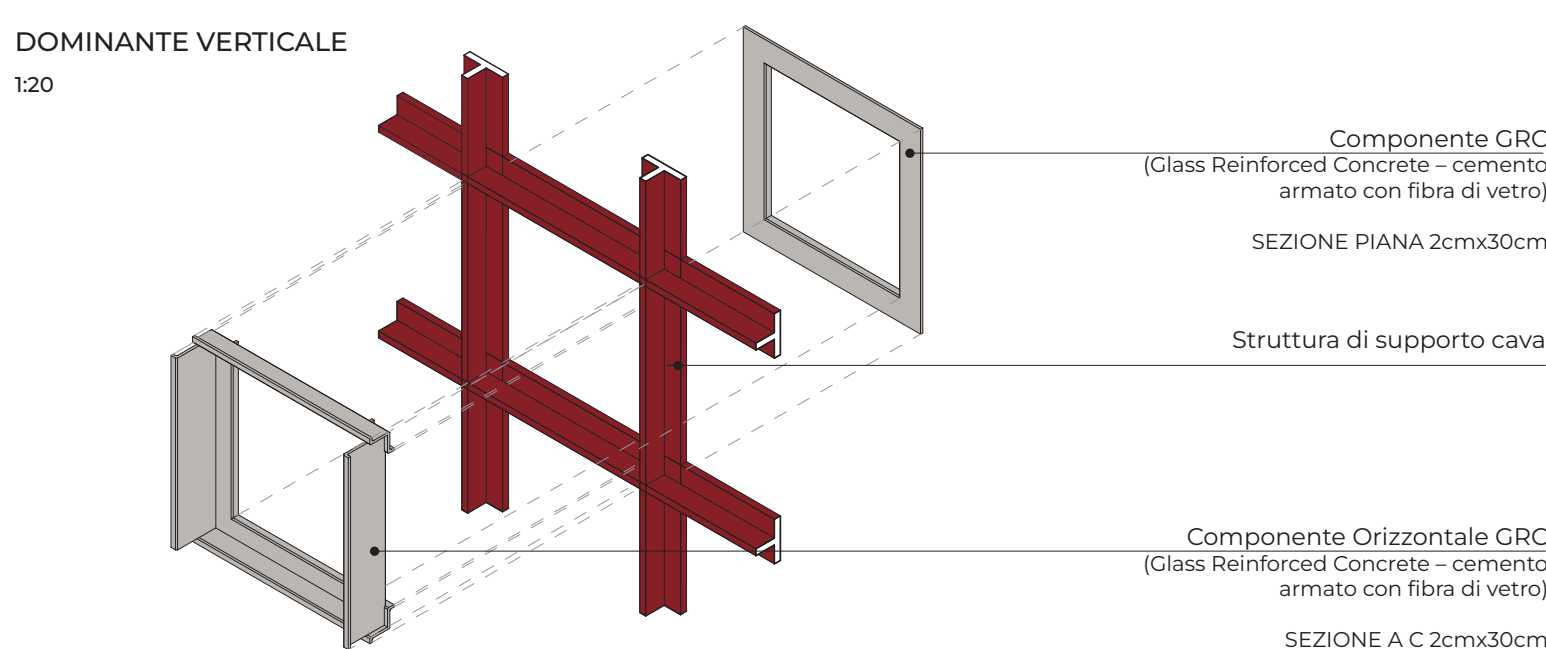

SCHEMA DELLA STRUTTURA E DELL' INVOLUCRO

