

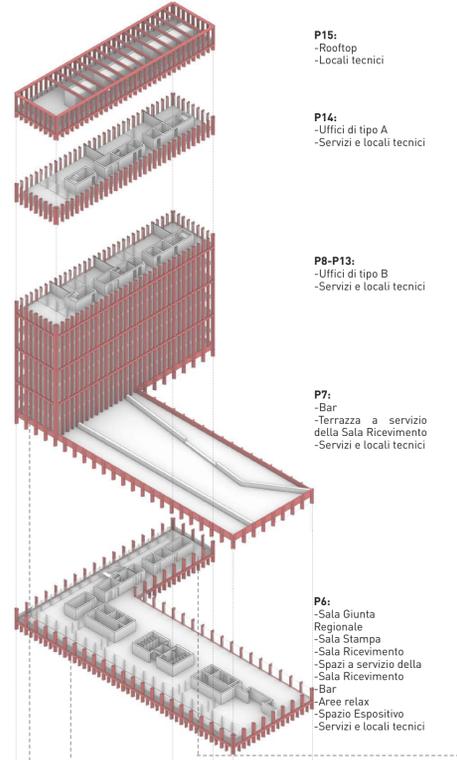
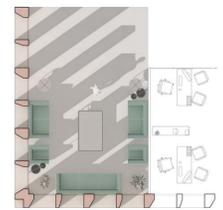


ESPLOSO BLOCCHI FUNZIONALI

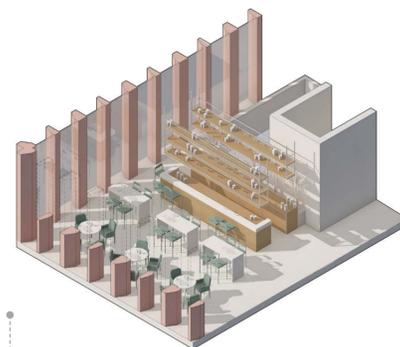

- P15:**
 - Rooftop
 - Locali tecnici
- P14:**
 - Uffici di tipo A
 - Servizi e locali tecnici
- P8-P13:**
 - Uffici di tipo B
 - Servizi e locali tecnici
- P7:**
 - Bar
 - Terrazza a servizio della Sala Ricevimento
 - Servizi e locali tecnici
- P6:**
 - Sala Giunta Regionale
 - Sala Stampa
 - Sala Ricevimento
 - Spazi a servizio della Sala Ricevimento
 - Bar
 - Aree relax
 - Spazio Espositivo
 - Servizi e locali tecnici

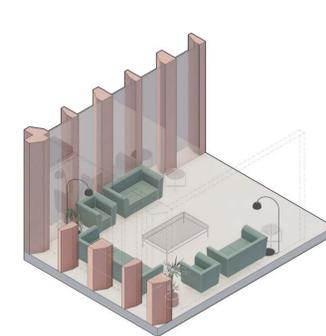


SPAZI COMUNI
AREA RELAX

Su ogni piano, poste in posizioni strategiche per il benessere dei lavoratori e degli utenti tutti, sono stati progettati degli spazi di accoglienza e sosta, grazie ai quali si interrompe la modularità degli uffici, permettendo un giusto equilibrio delle funzioni e dei luoghi.




BAR

Sono posti ai piani -1, sesto e settimo. Offrono servizio all'Auditorium, alla Sala Ricevimento e alla Terrazza, compatibilmente agli eventi pubblici che si prevedono all'interno della Terza Torre. Le aree bar sono inoltre preposte al servizio di catering e somministrazione di alimenti e bevande.




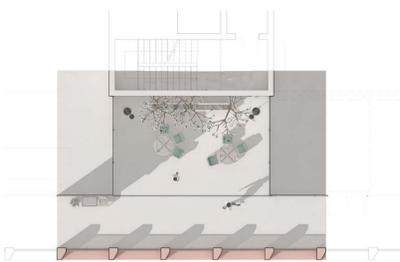


LOGGIA/TERRAZZA ESTERNA

Al sesto piano, adiacente al Bar e in continuità con la terrazza intermedia, la Loggia è un ambiente di sosta e filtro, caratterizzato dalla flessibilità e dalla trasparenza. Fornisce versatilità e adattabilità alle necessità di tutto il piano e alle diverse funzioni che questo accoglie.

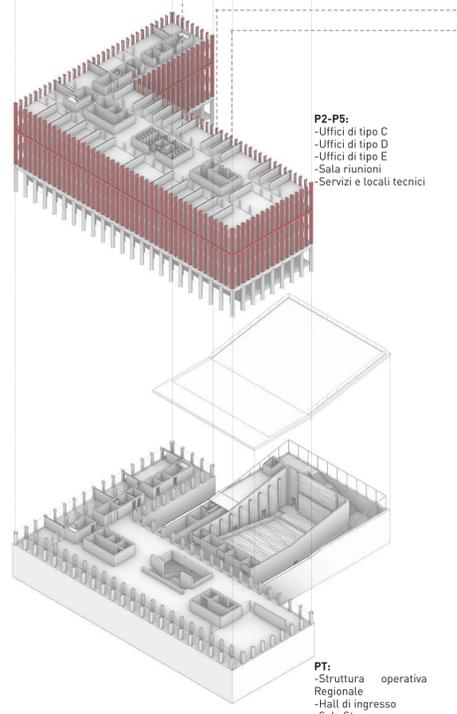


- P2-P5:**
 - Uffici di tipo C
 - Uffici di tipo D
 - Uffici di tipo E
 - Sala riunioni
 - Servizi e locali tecnici
- PT:**
 - Struttura operativa Regionale
 - Hall di ingresso
 - Sala Stampa
 - URP
 - 1 / -2:
 - Auditorium
 - Foyer e ingresso
 - Guardaroba
 - Bar
 - Magazzini
 - Infermeria
 - Spazio gonfaloniere
 - Servizi e locali tecnici
 - Parcheggi

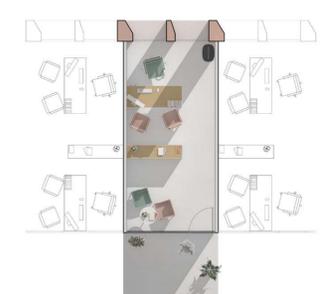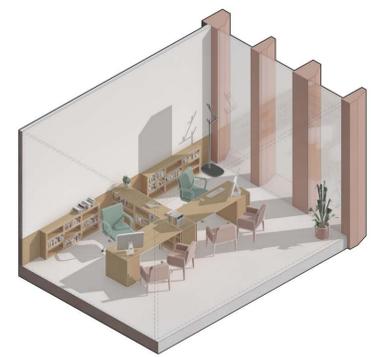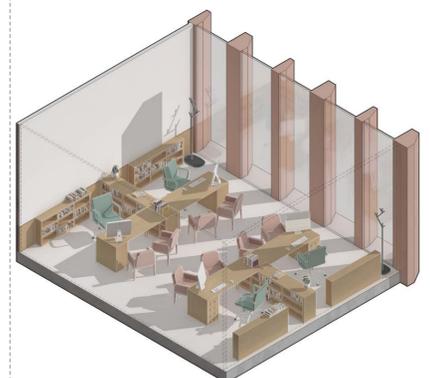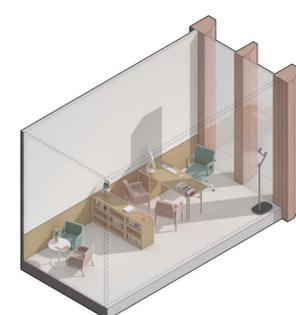

TIPOLOGIA E


UFFICIO SINGOLO (13,7 mq)

La perfetta organizzazione degli spazi in ufficio è indispensabile per creare un ambiente di lavoro efficiente, produttivo e confortevole. L'obiettivo perseguito nella realizzazione degli uffici di tipo E, è ottenere un compromesso ottimale tra le esigenze amministrative della Regione e le necessità dei dipendenti, senza trascurare l'interazione comunicativa e spaziale con le persone esterne all'istituzione.

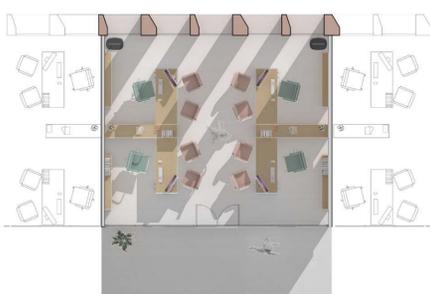

UFFICIO QUADRUPLA (35,4 mq)

La disposizione interna degli spazi è tale da permettere alla struttura di rispondere al mutare di modelli e bisogni sia sociali che tecnologici, garantendo la massima flessibilità dell'edificio in funzione di futuri utilizzi dello stesso, diversi da quelli oggi previsti. Le soluzioni d'arredo si configurano come unità modulari e ripetibili all'interno dello spazio, possono inoltre assumere differenti forme e conformazioni, garantendo un facile riposizionamento al mutare delle esigenze.

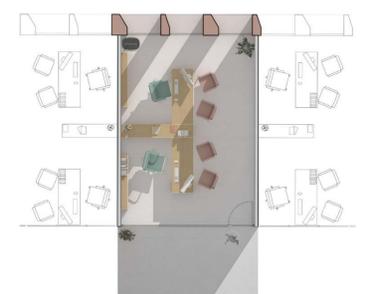

UFFICIO DOPPIO (20,9 mq)

Gli uffici sono dotati di PC collegato in rete e di telefono; capienti ed adeguate strutture contenitive come cassettiere e armadi con apertura ad ante o con ante scorrevole per conservazione documenti, munito di serratura per tutela della privacy; armadio con chiusura a chiave per la conservazione dei DPI e la custodia di apparecchiature informatiche in dotazione; almeno due sedute per l'utenza, cestino, accendi abiti: ounti luce atti ad evitare fenomeni di abbagliamento.




SPAZIO A DOPPIA ALTEZZA

CRITERIO D2

La proposta progettuale riguarda una adeguata e corretta gestione degli scenari previsti per il modello di organizzazione del lavoro, attraverso l'utilizzo di tecnologia a supporto delle procedure e delle **funzioni di Safety e Security** per la mitigazione dei rischi derivanti dall'uso condiviso degli spazi di lavoro, dei percorsi, all'abbattimento delle barriere architettoniche e l'interazione degli spazi in genere e tematiche su cui si riflette investono dunque concetti chiave, quali: **flessibilità e riconversione, versatilità di arredi e layout organizzativi**, ma anche riduzione degli affollamenti e programmazione dell'uso degli spazi.

Progettare uffici e spazi di lavoro diventa un processo sempre più incentrato sull'organizzazione di **ambienti al servizio del benessere e delle esigenze delle persone**.

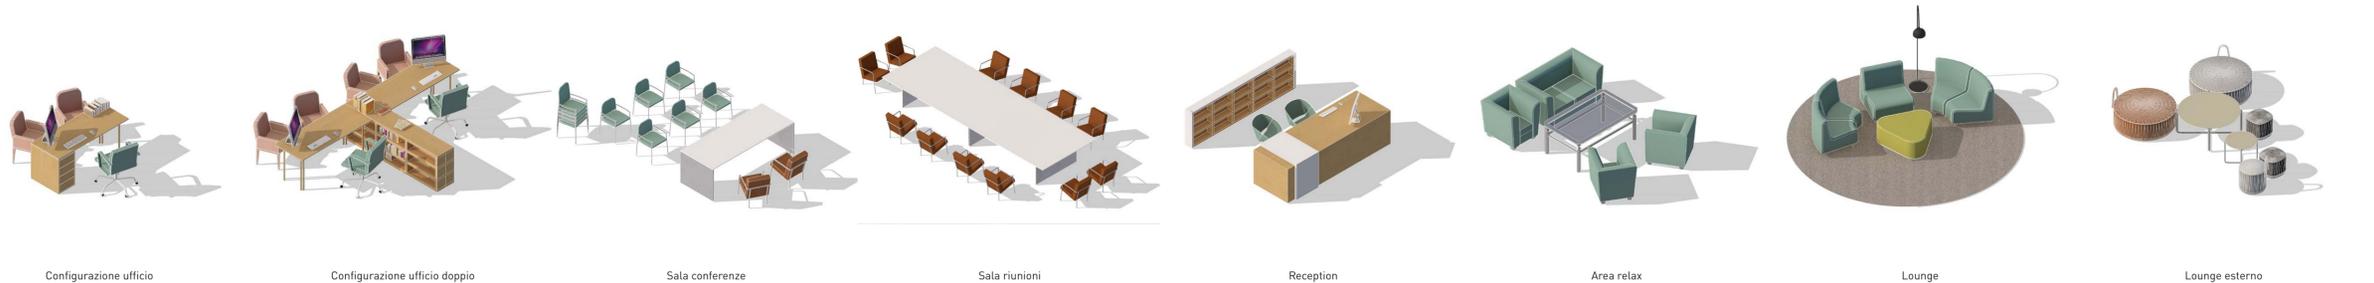

Configurazione ufficio Configurazione ufficio doppio Sala conferenze Sala riunioni Reception Area relax Lounge Lounge esterno