Terza Torre - vista dell'ingresso principale

Terza Torre - vista prospettica su lato Est

ESPLOSO ASSONOMETRICO

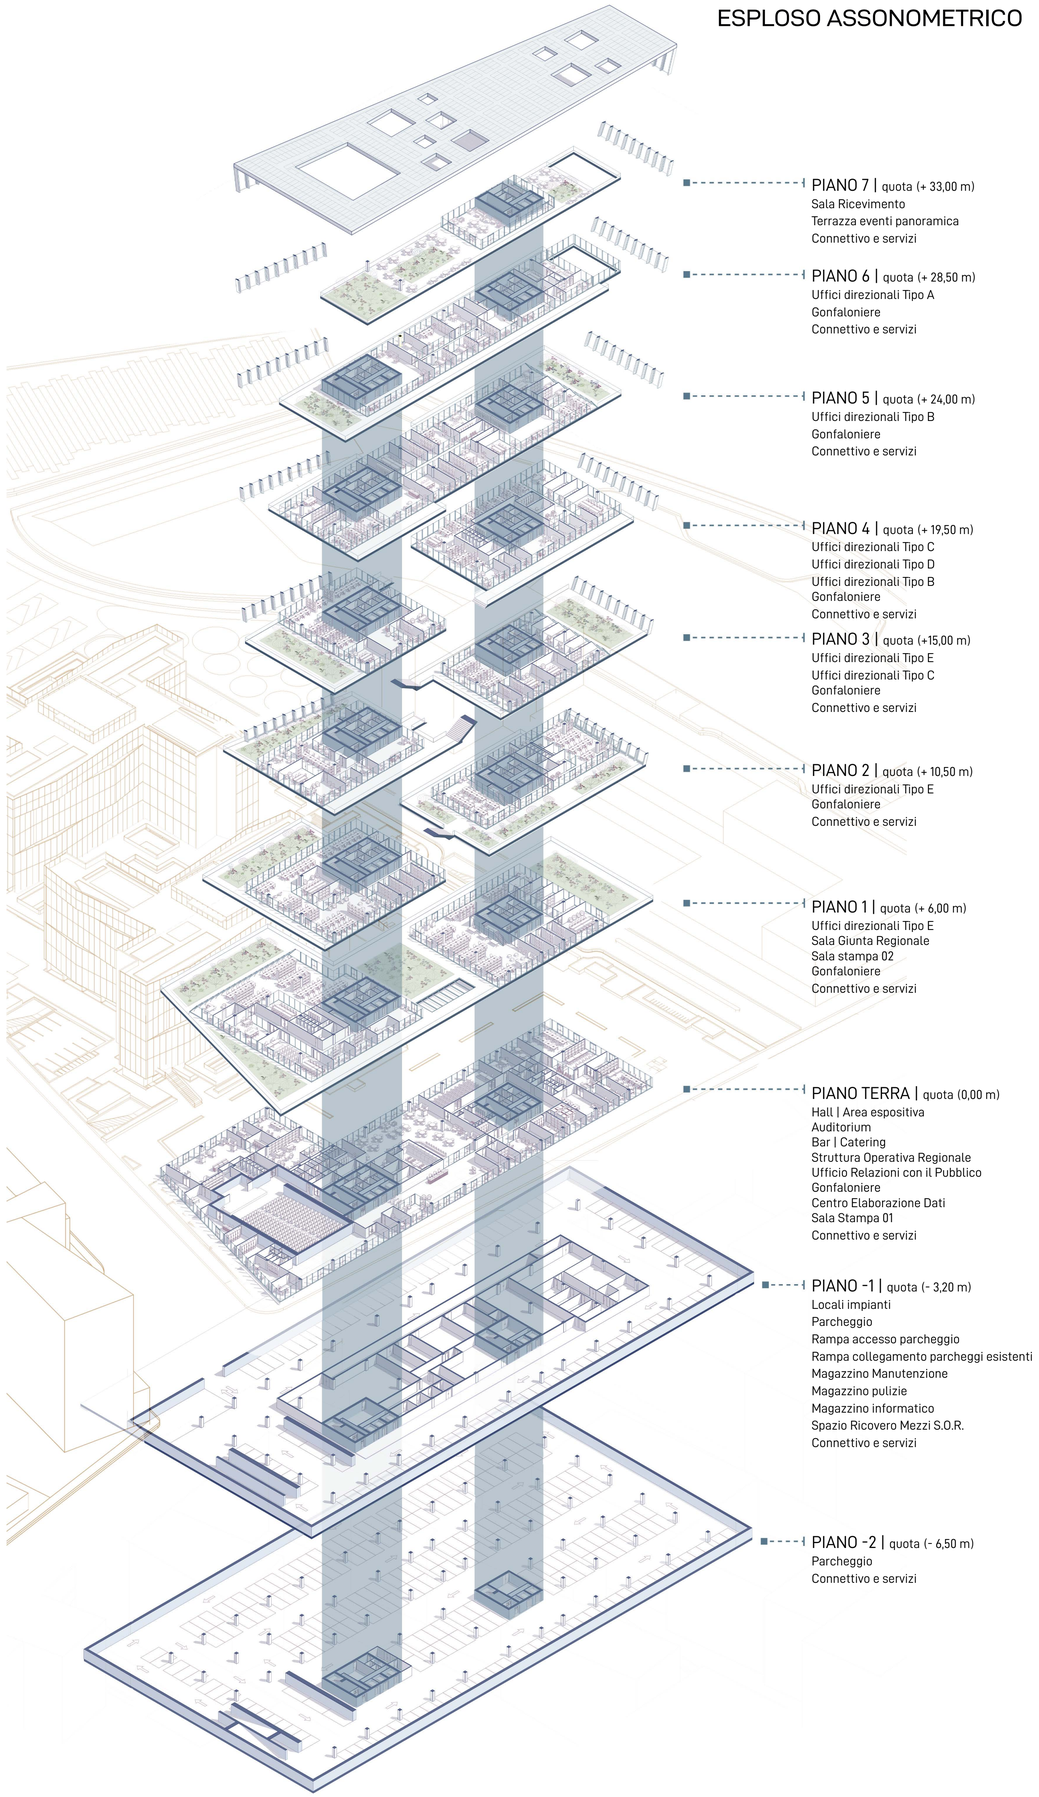

PIANO 7 | quota (+ 33,00 m)
Sala Ricevimento
Terrazza eventi panoramica
Connettivo e servizi

PIANO 6 | quota (+ 28,50 m)
Uffici direzionali Tipo A
Gonfaloniere
Connettivo e servizi

PIANO 5 | quota (+ 24,00 m)
Uffici direzionali Tipo B
Gonfaloniere
Connettivo e servizi

PIANO 4 | quota (+ 19,50 m)
Uffici direzionali Tipo C
Uffici direzionali Tipo D
Uffici direzionali Tipo B
Gonfaloniere
Connettivo e servizi

PIANO 3 | quota (+15,00 m)
Uffici direzionali Tipo E
Uffici direzionali Tipo C
Gonfaloniere
Connettivo e servizi

PIANO 2 | quota (+ 10,50 m)
Uffici direzionali Tipo E
Gonfaloniere
Connettivo e servizi

PIANO 1 | quota (+ 6,00 m)
Uffici direzionali Tipo E
Sala Giunta Regionale
Sala stampa 02
Gonfaloniere
Connettivo e servizi

PIANO TERRA | quota (0,00 m)
Hall | Area espositiva
Auditorium
Bar | Catering
Struttura Operativa Regionale
Ufficio Relazioni con il Pubblico
Gonfaloniere
Centro Elaborazione Dati
Sala Stampa 01
Connettivo e servizi

PIANO -1 | quota (- 3,20 m)
Locali impianti
Parcheggio
Rampa accesso parcheggio
Rampa collegamento parcheggi esistenti
Magazzino Manutenzione
Magazzino pulizie
Magazzino informatico
Spazio Ricovero Mezzi S.O.R.
Connettivo e servizi

PIANO -2 | quota (- 6,50 m)
Parcheggio
Connettivo e servizi

PROSPETTO SU VIA NOVOLI
SCALA 1:500

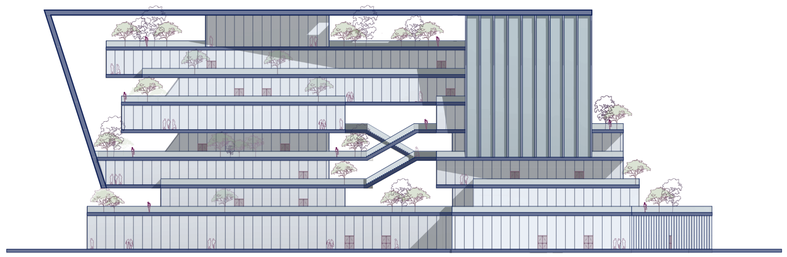

SEZIONE A- A
SCALA 1:500

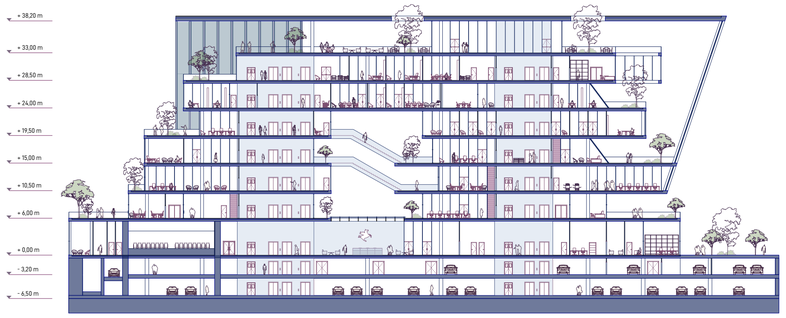

SEZIONE B-B
SCALA 1:200

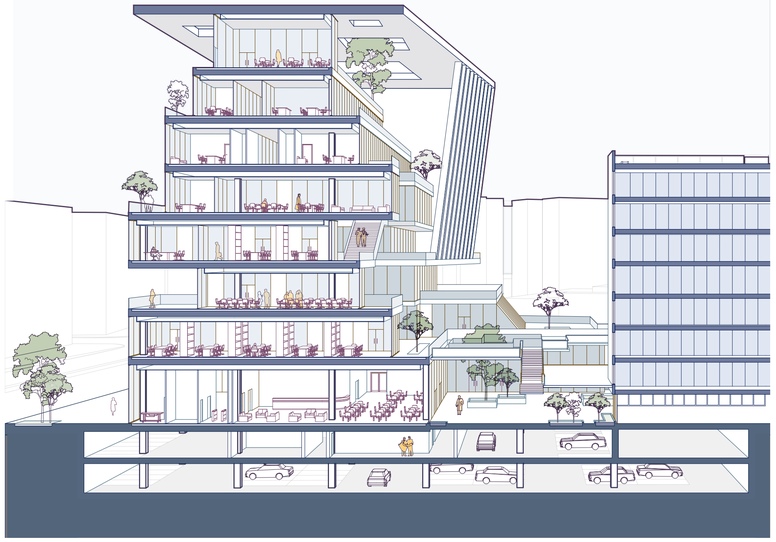

DETTAGLI COSTRUTTIVI
SCALA 1:50

PIANO TERRA

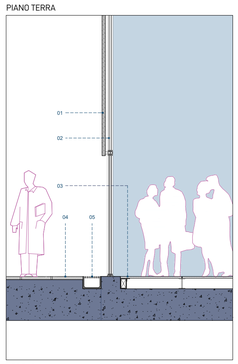

UFFICI TIPO

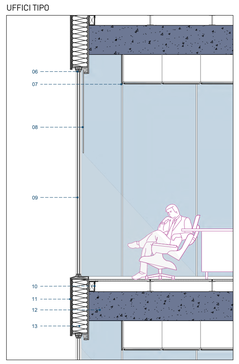

TERRAZZA

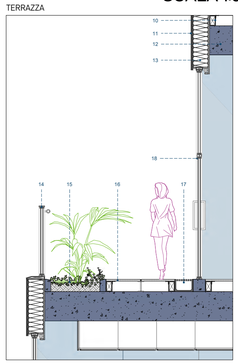

LEGENDA
01 Facciata con brise soleil in legno
02 Doppio vetro
03 Sistema con pavimento flottante
04 Pannello in calcestruzzo
05 Canaletta per deflusso acque meteoriche
06 Infisso in alluminio
07 Controsoffitto interno
08 Tenda oscurante
09 Doppio vetro
10 Supporto per pavimentazione
11 Rivestimento in calcestruzzo
12 Solaio strutturale
13 Pannello isolante
14 Parapetto in Vetro
15 Giardino Esterno
16 Pavimentazione esterna
17 Canaletta per deflusso acque meteoriche
18 Porta in vetro