



TAVOLA CRITERIO D2
 QUALITÀ DELL'AMBIENTE DI LAVORO
 PIANTE UFFICI TIPO E
 SCALA 1:50

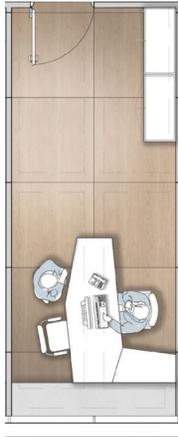

UFFICIO POSTAZIONE SINGOLA

Scrivania tipo B
13 mq

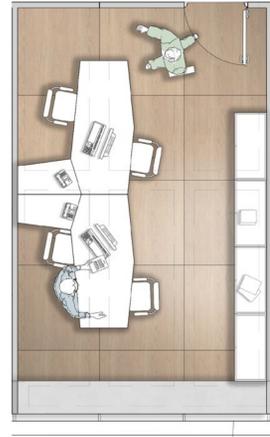


UFFICIO POSTAZIONE DOPPIA

Scrivania tipo A
20 mq



UFFICIO QUATTRO POSTAZIONI

Scrivania tipo A
36 mq

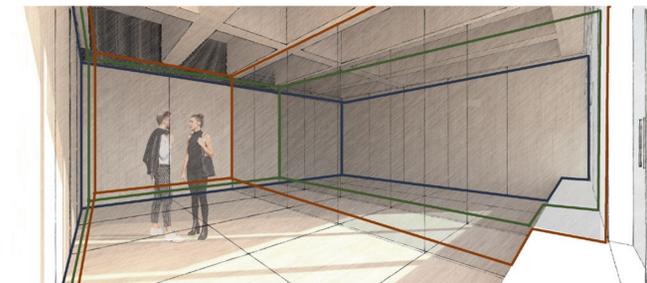

MODULARITÀ DEGLI SPAZI VISTA 1



MODULARITÀ DEGLI SPAZI VISTA 2


UFFICI SUDDIVISI PER GRUPPO

GRUPPO E	
N. UFFICI SINGOLI	6
N. UFFICI DOPPI	18
N. UFFICI 4 PERSONE	36
GRUPPO D	
N. UFFICI SINGOLI	30
GRUPPO C	
N. UFFICI SINGOLI	3
N. UFFICI DOPPI	3
N. UFFICI 4 PERSONE	3
GRUPPO B	
N. UFFICI SINGOLI	18
N. UFFICI DOPPI	12
GRUPPO A	
N. UFFICI SINGOLI	3
N. UFFICI 4 PERSONE	1
N. UFFICI 6 PERSONE	1

VERSATILITÀ DEGLI SPAZI


Possibile riconfigurazione degli uffici nel periodo in cui le 2 torri esistenti saranno oggetto di restauro

- L'ufficio con postazione singola di 13 mq potrà ospitare due persone
- L'ufficio con postazione doppia di 20 mq potrà ospitare tre persone
- L'ufficio con postazione quadrupla di 36 mq potrà ospitare sei persone

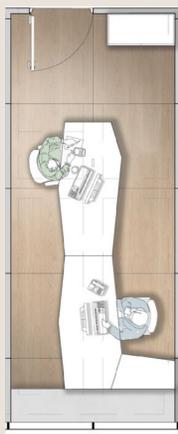


UFFICIO POSTAZIONE DOPPIA

Scrivania tipo A
13 mq

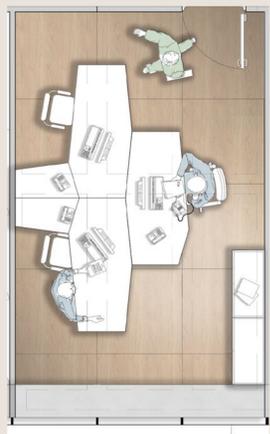

UFFICIO TRE POSTAZIONI


Scrivania tipo A
20 mq

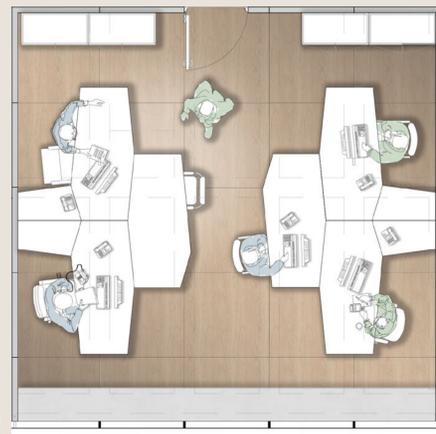

UFFICIO SEI POSTAZIONI


Scrivania tipo A
36 mq

SCRIVANIE
 SCALA 1:50

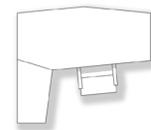

TIPO 1

Dimensioni
188 cm x 85 cm

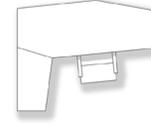


TIPO 2

Dimensioni
205 cm x 75 cm




TIPO 3

Dimensioni
205 cm x 85 cm

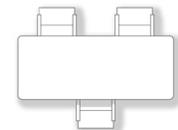

TIPO 4

Dimensioni
200 cm x 900 cm

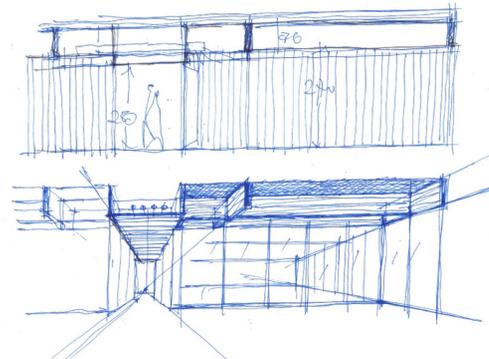


SCHIZZO DI PROGETTO

TAVOLO RIUNIONI

Dimensioni
300 cm x 150 cm

SPAZI DI SOCIALIZZAZIONE
 Esploso assonometrico con evidenziazioni gli spazi di socializzazione per i lavoratori

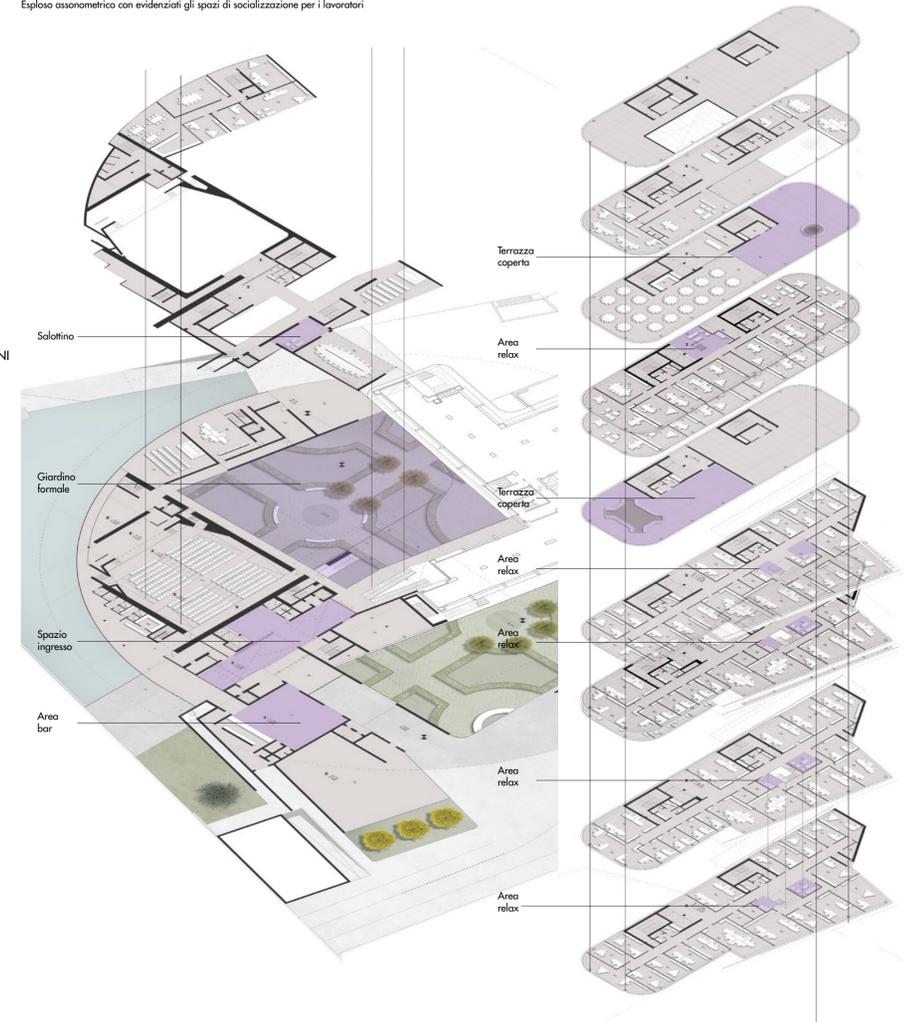

VISTA DI UN UFFICIO