




TAVOLA CRITERIO E2
IMPIANTO STRUTTURALE

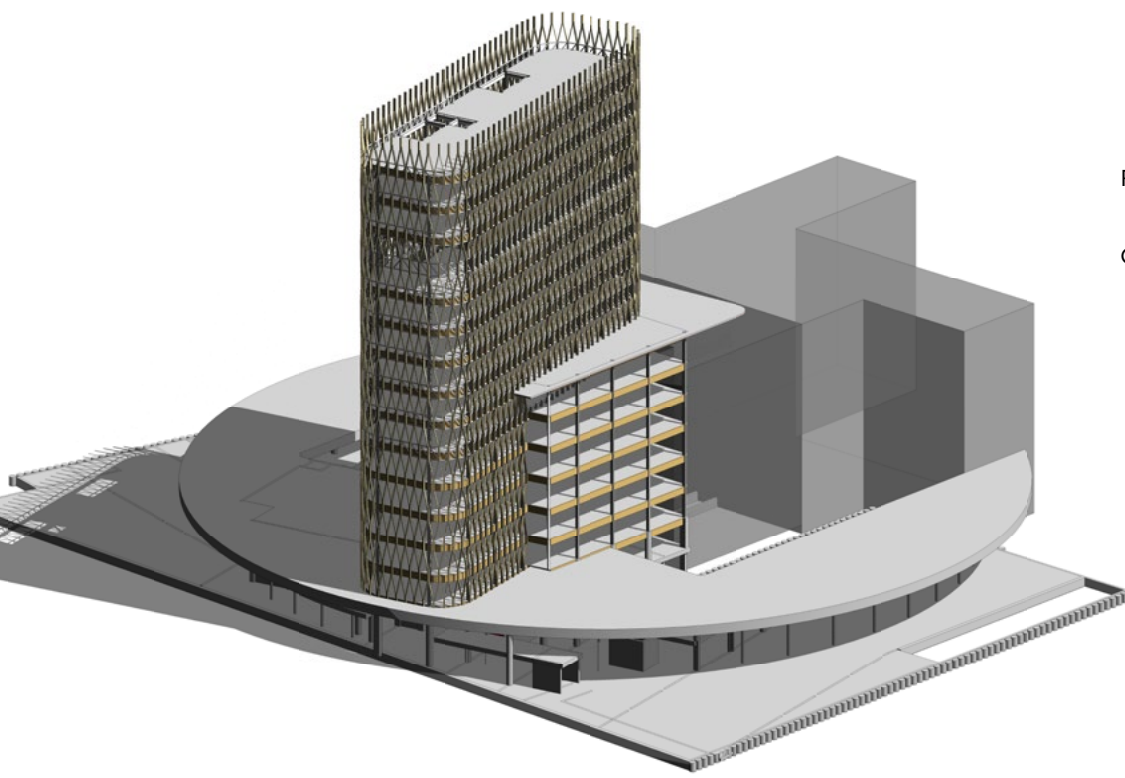


VISTA PROSPETTICA

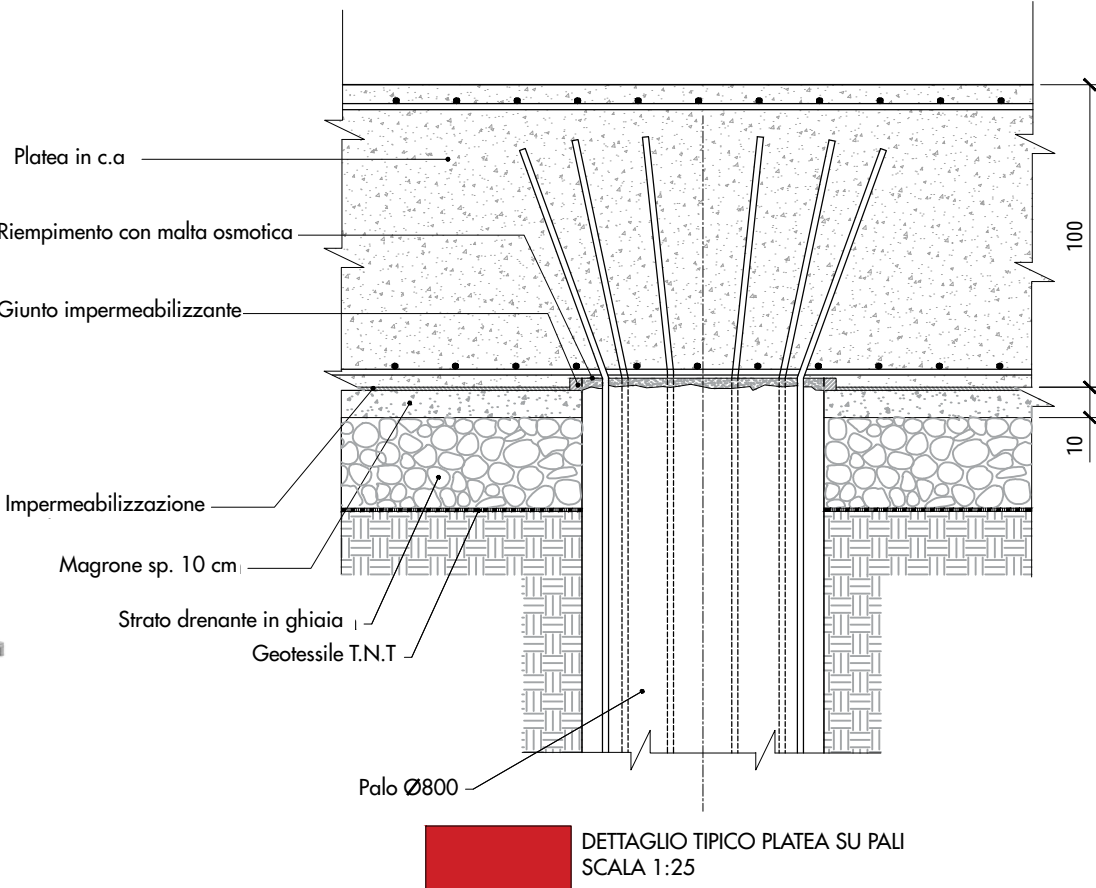


SISTEMA DI FONDAZIONE

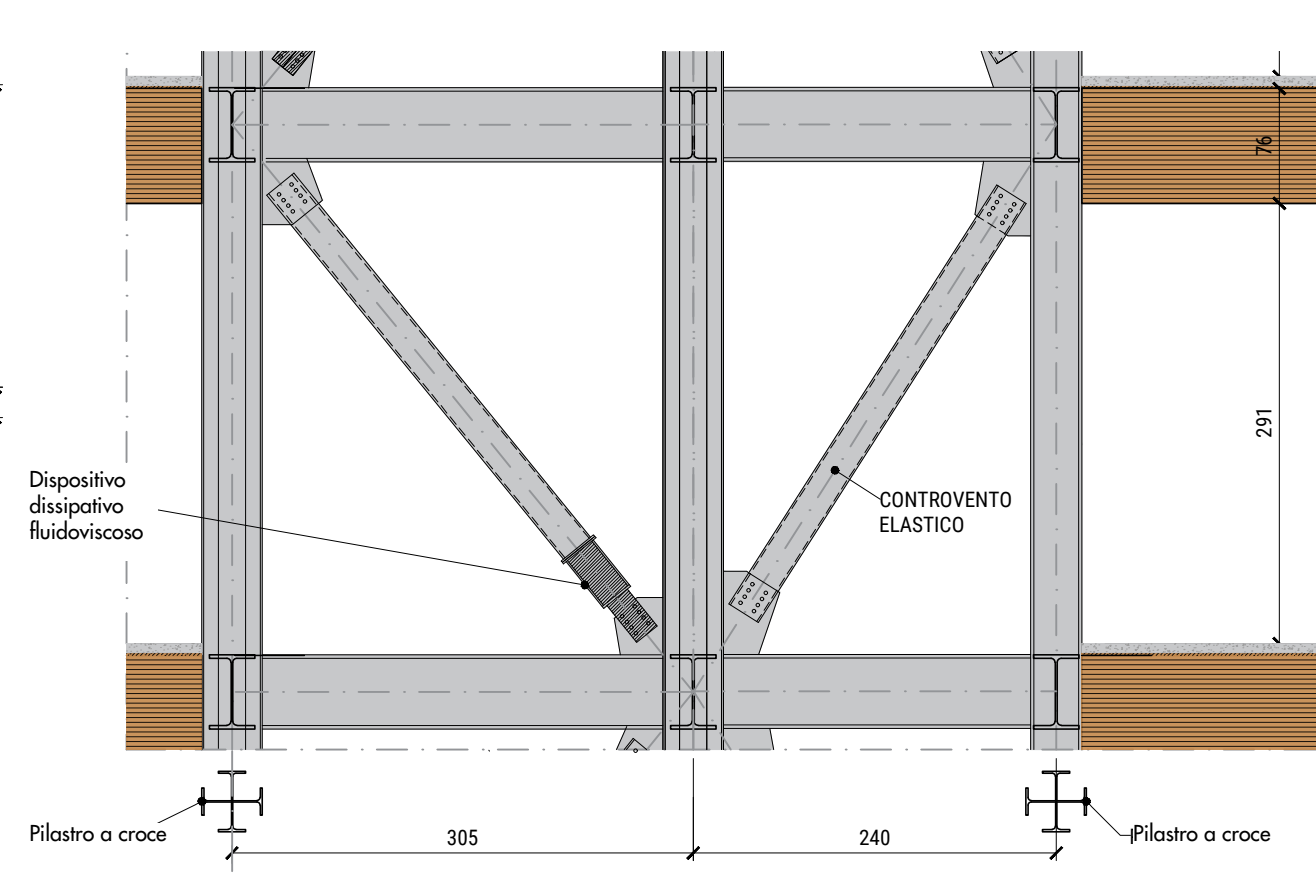


SISTEMI DISSIPATIVI
ALLINEAMENTO 4 - DETAGLIO CONTROVENTI
SCALA 1:50

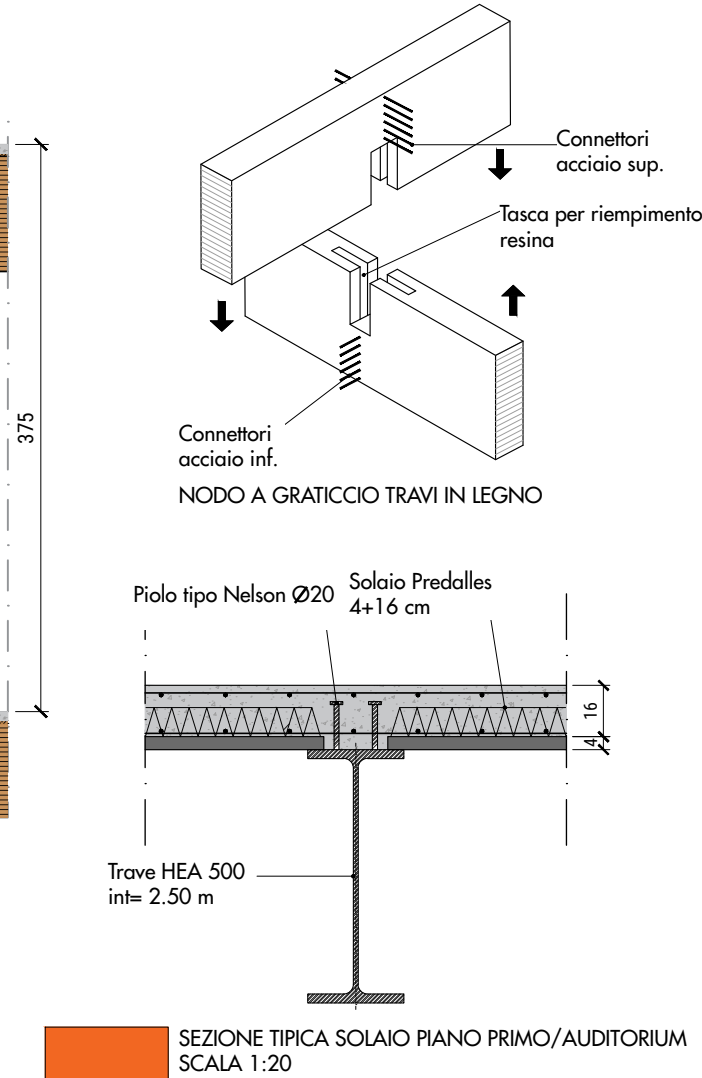


SEZIONE TIPICA SOLAIO PIANO PRIMO/AUDITORIUM
SCALA 1:20

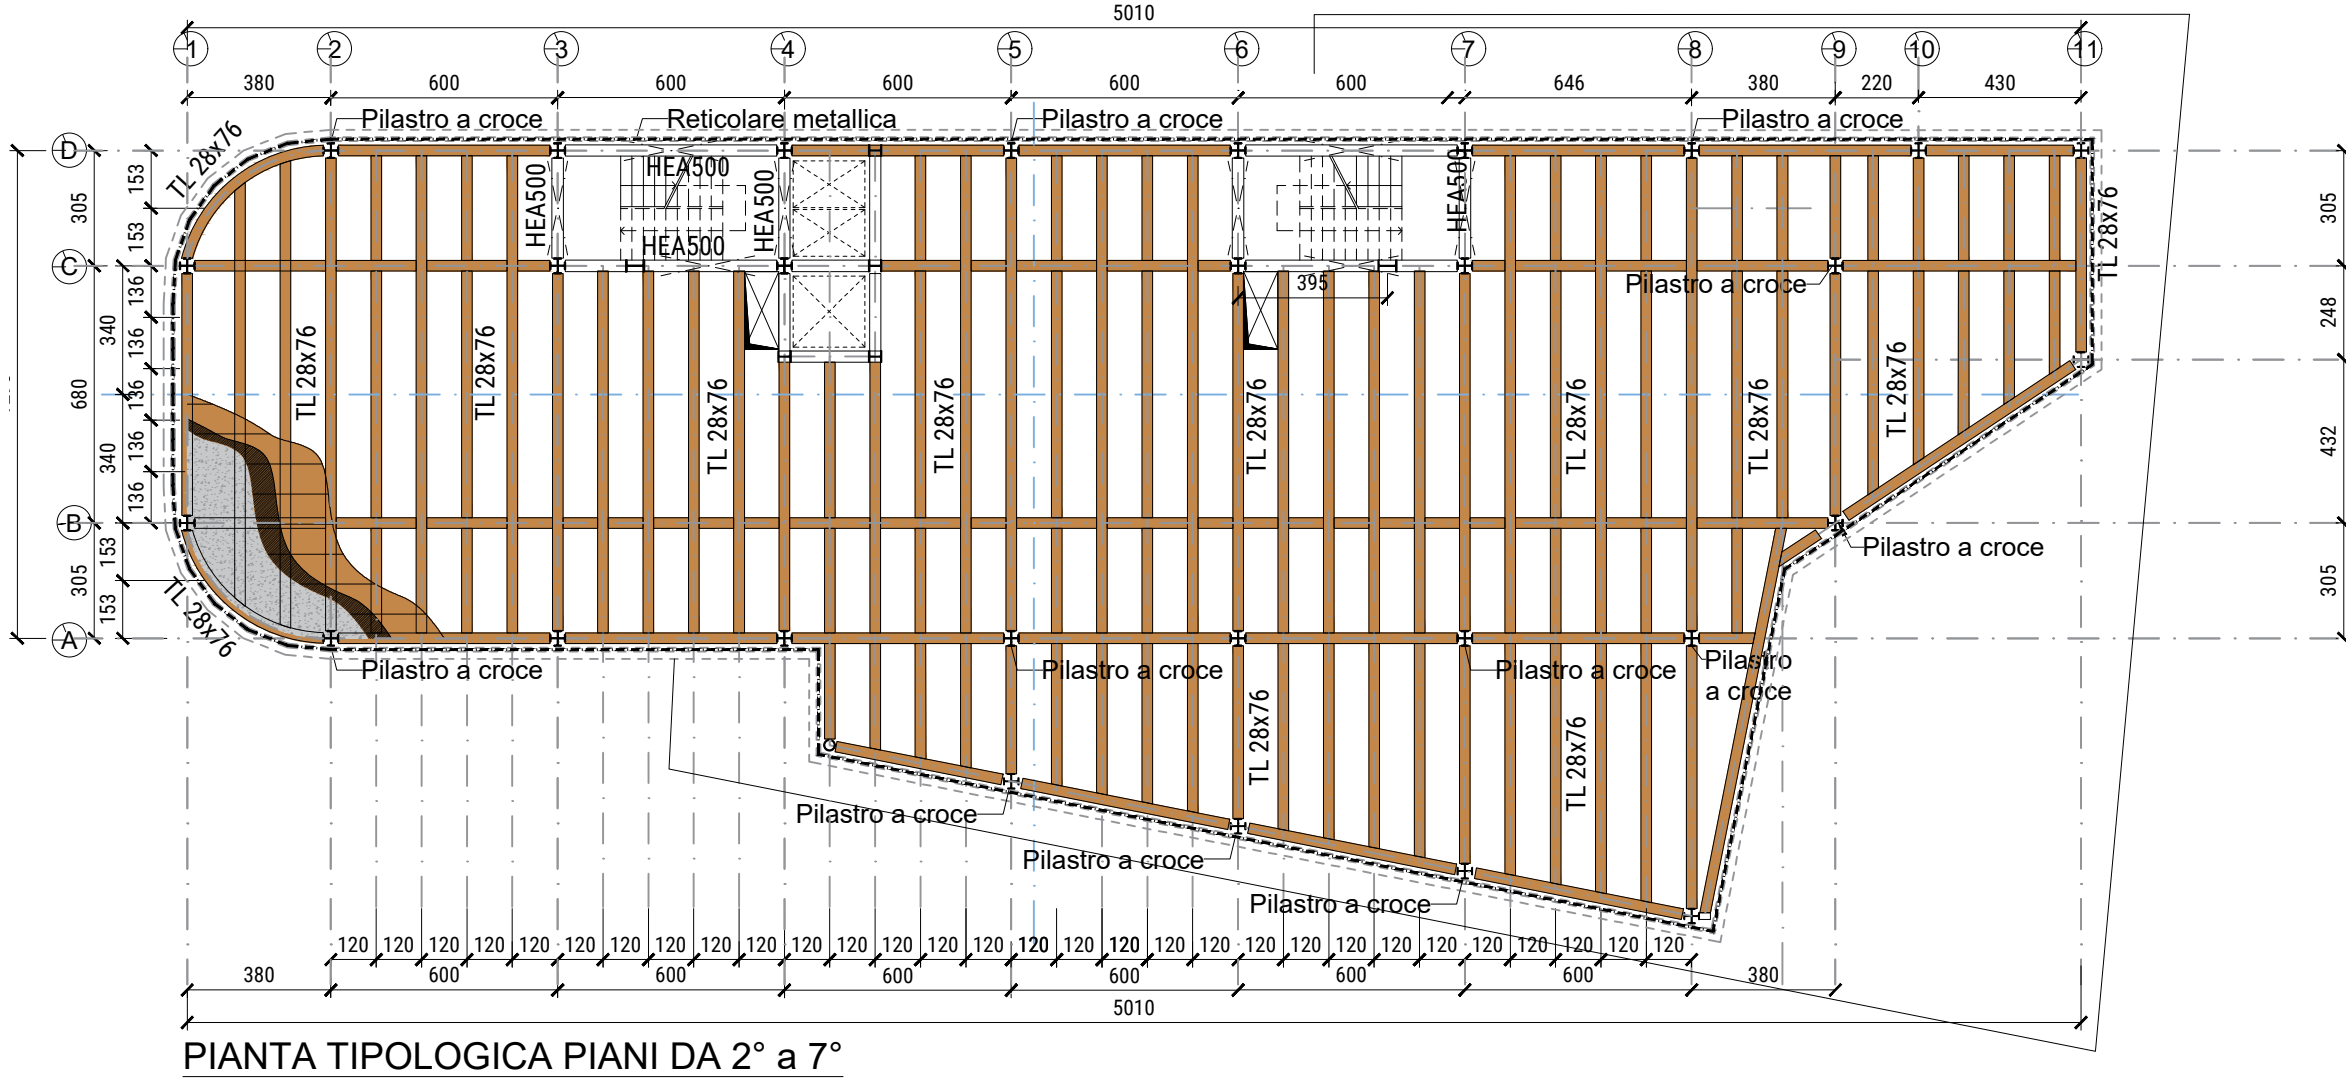



PIANO TIPO 1
Piani da II a VII
SCALA 1:200

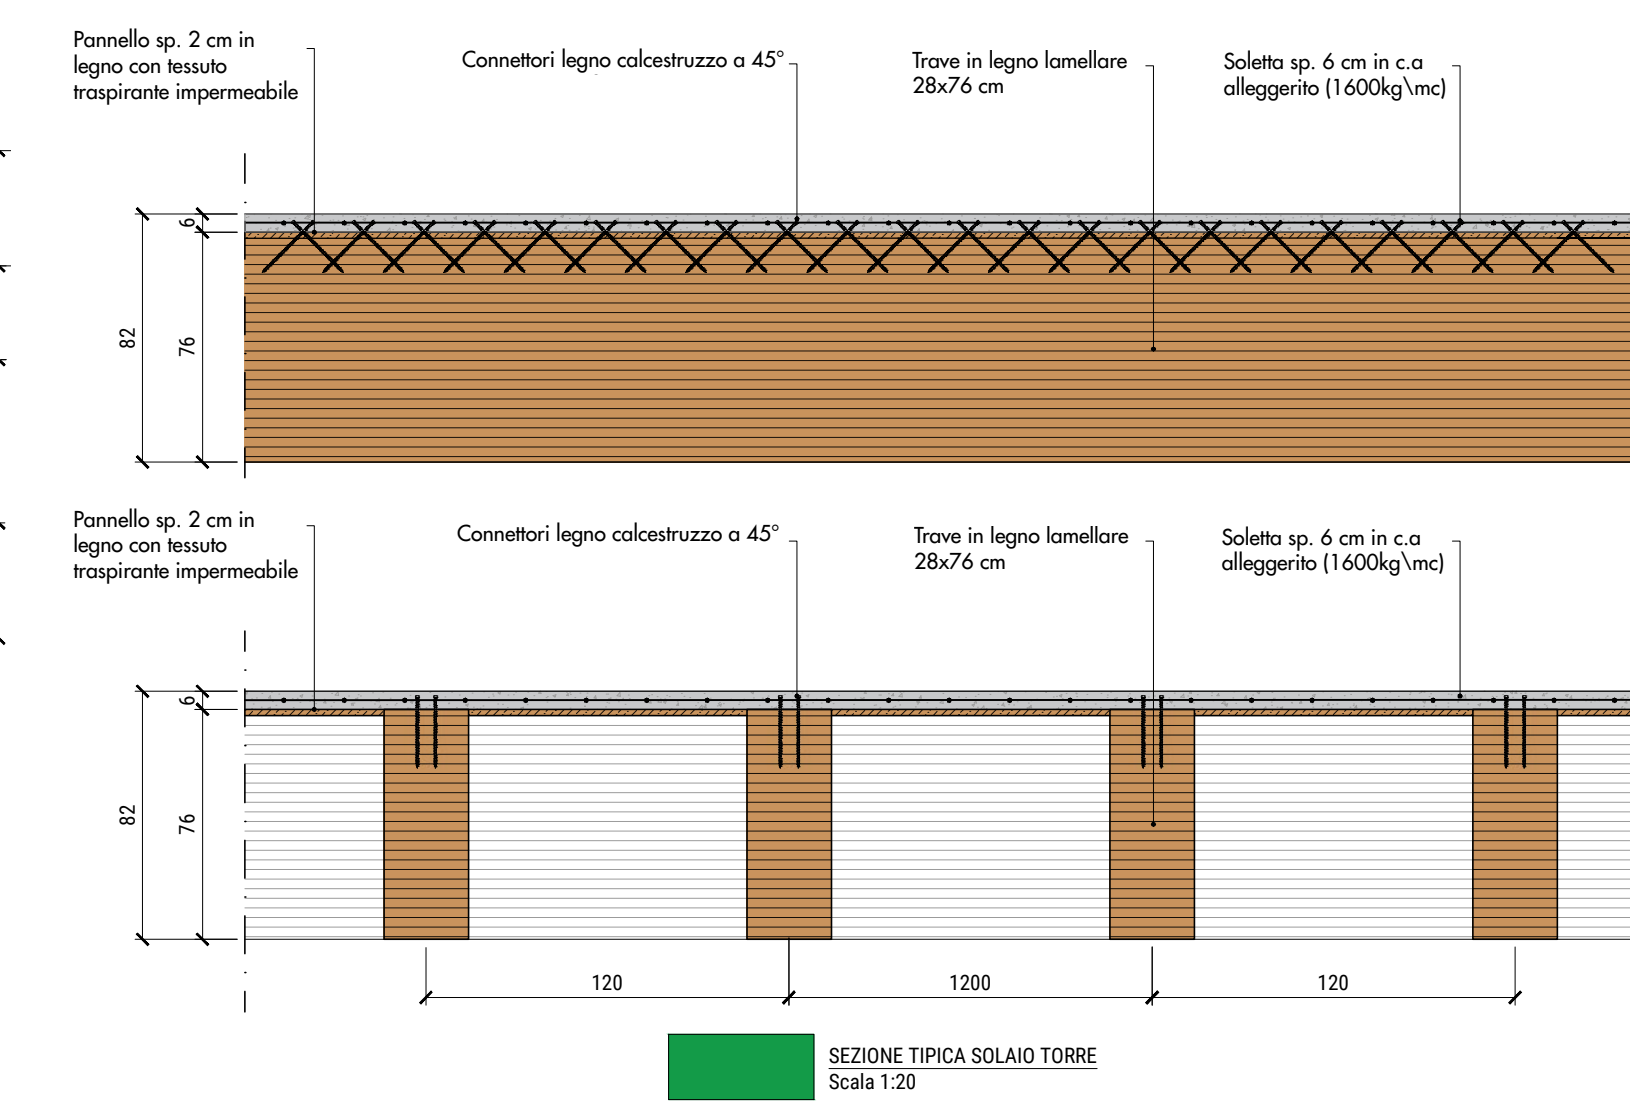


SISTEMA SOLAIO ORIZZONTALE

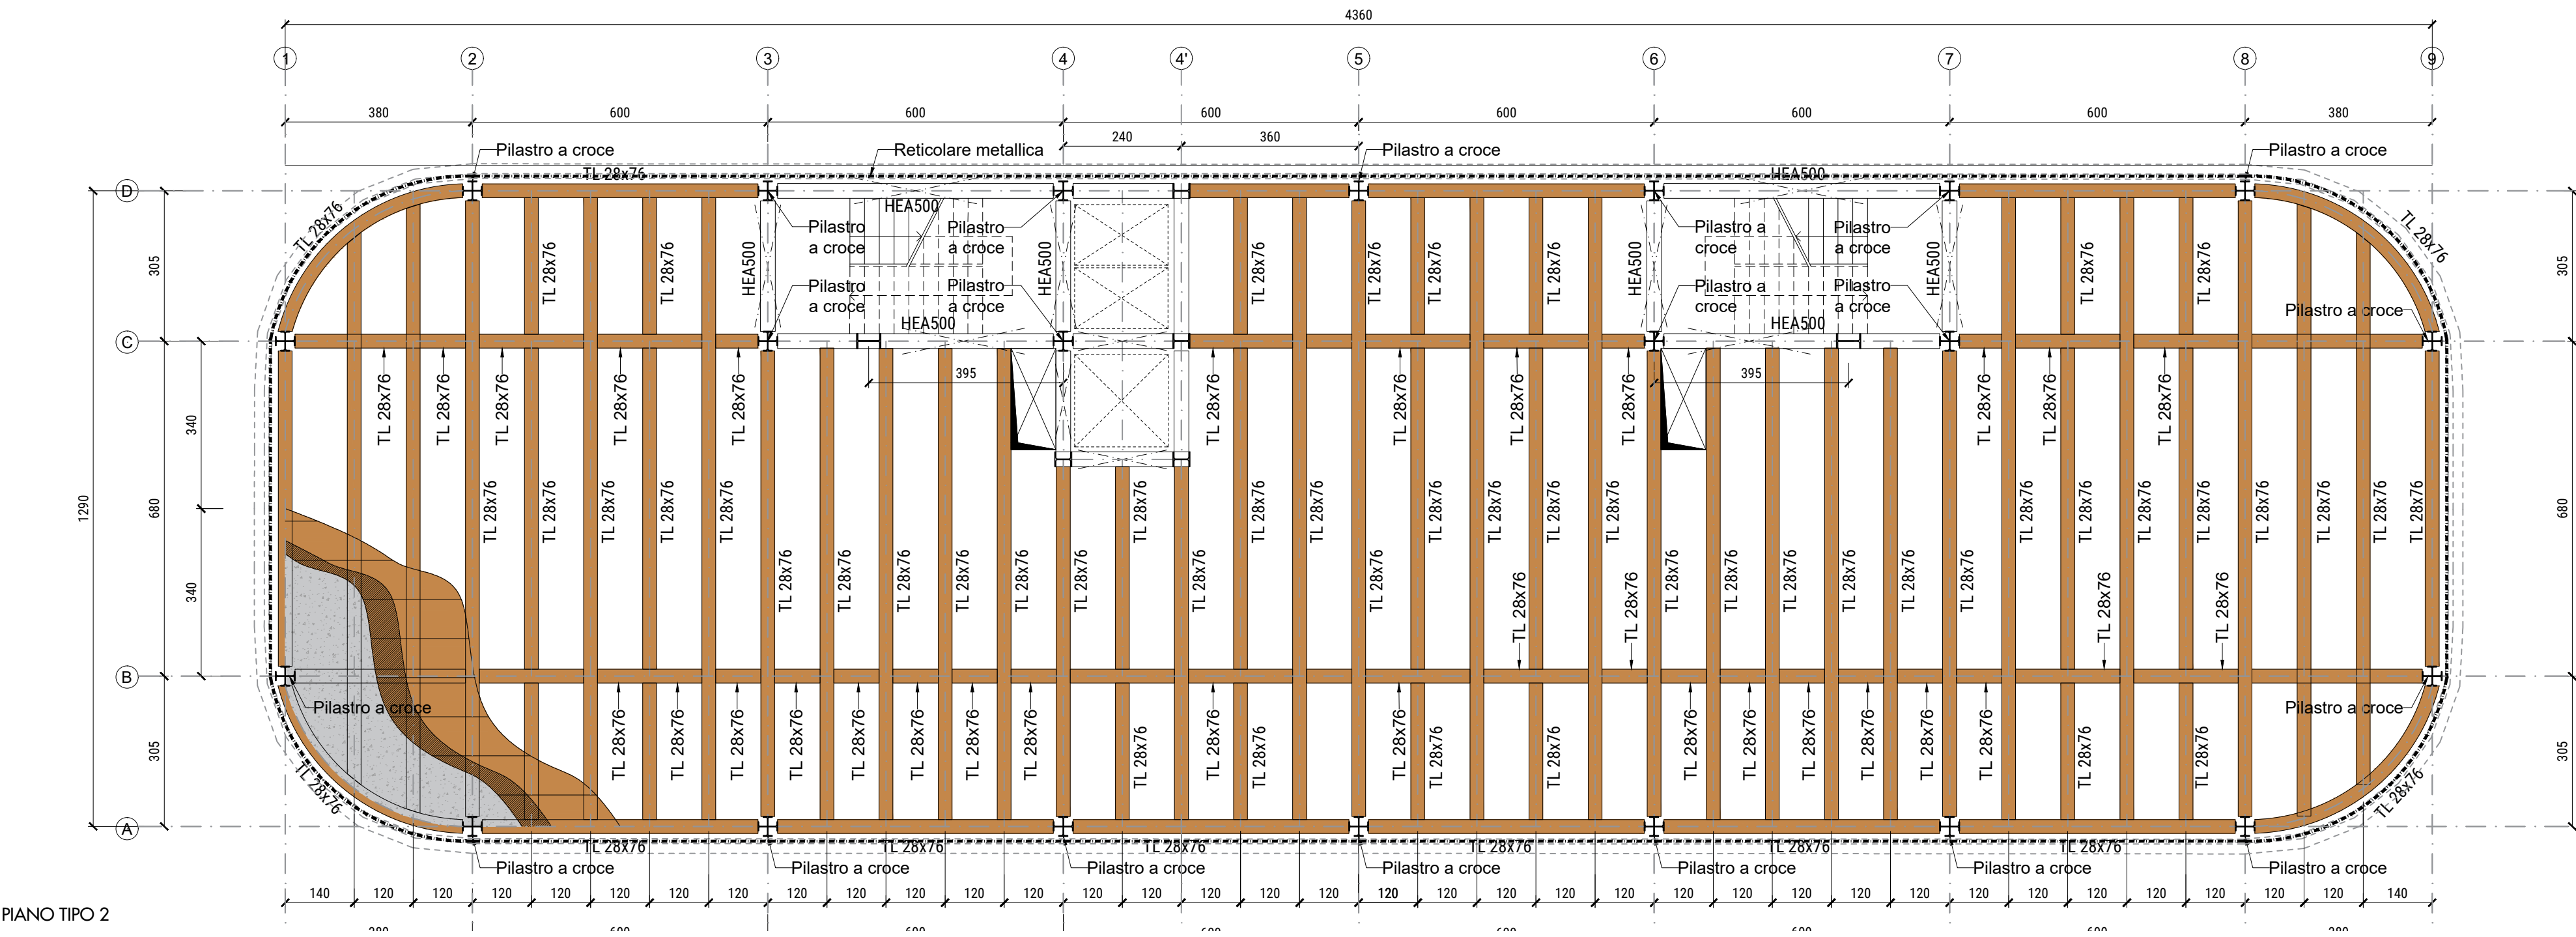


PIANO TIPO 2
Piani da VIII a XIV
SCALA 1:100

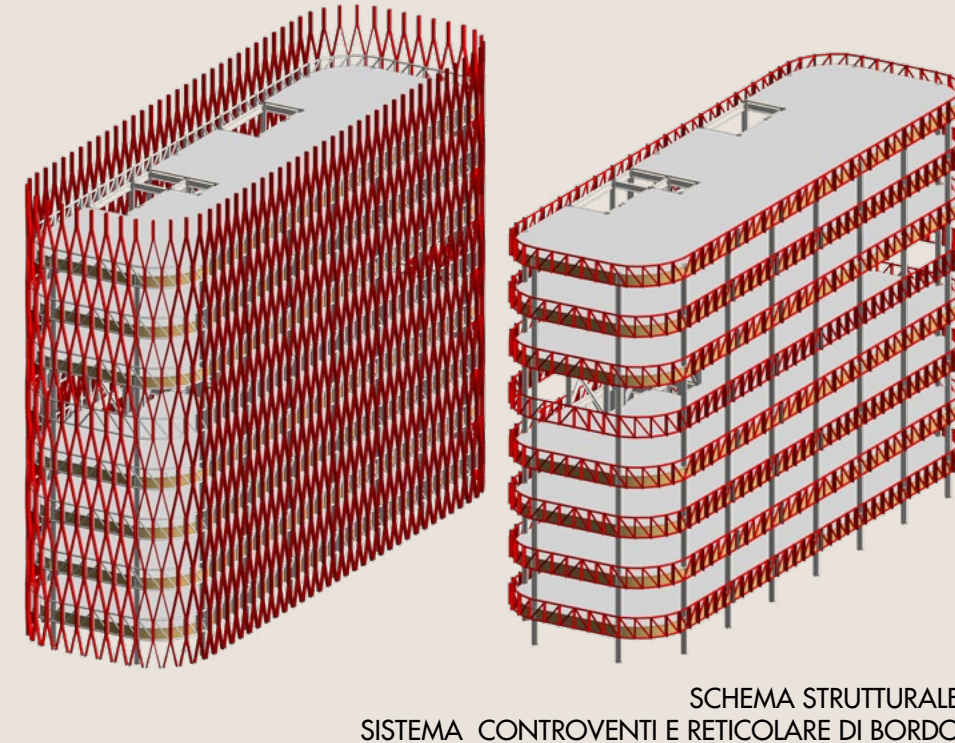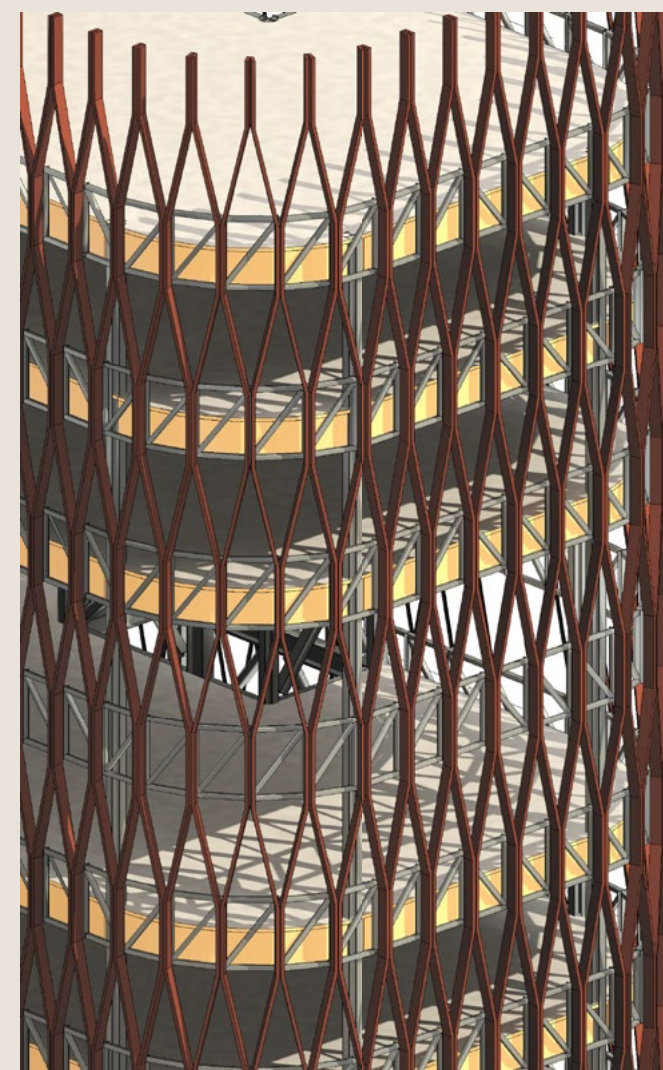

SCHEMA STRUTTURALE
SISTEMA CONTROVENTI E RETICOLARE DI BORDO

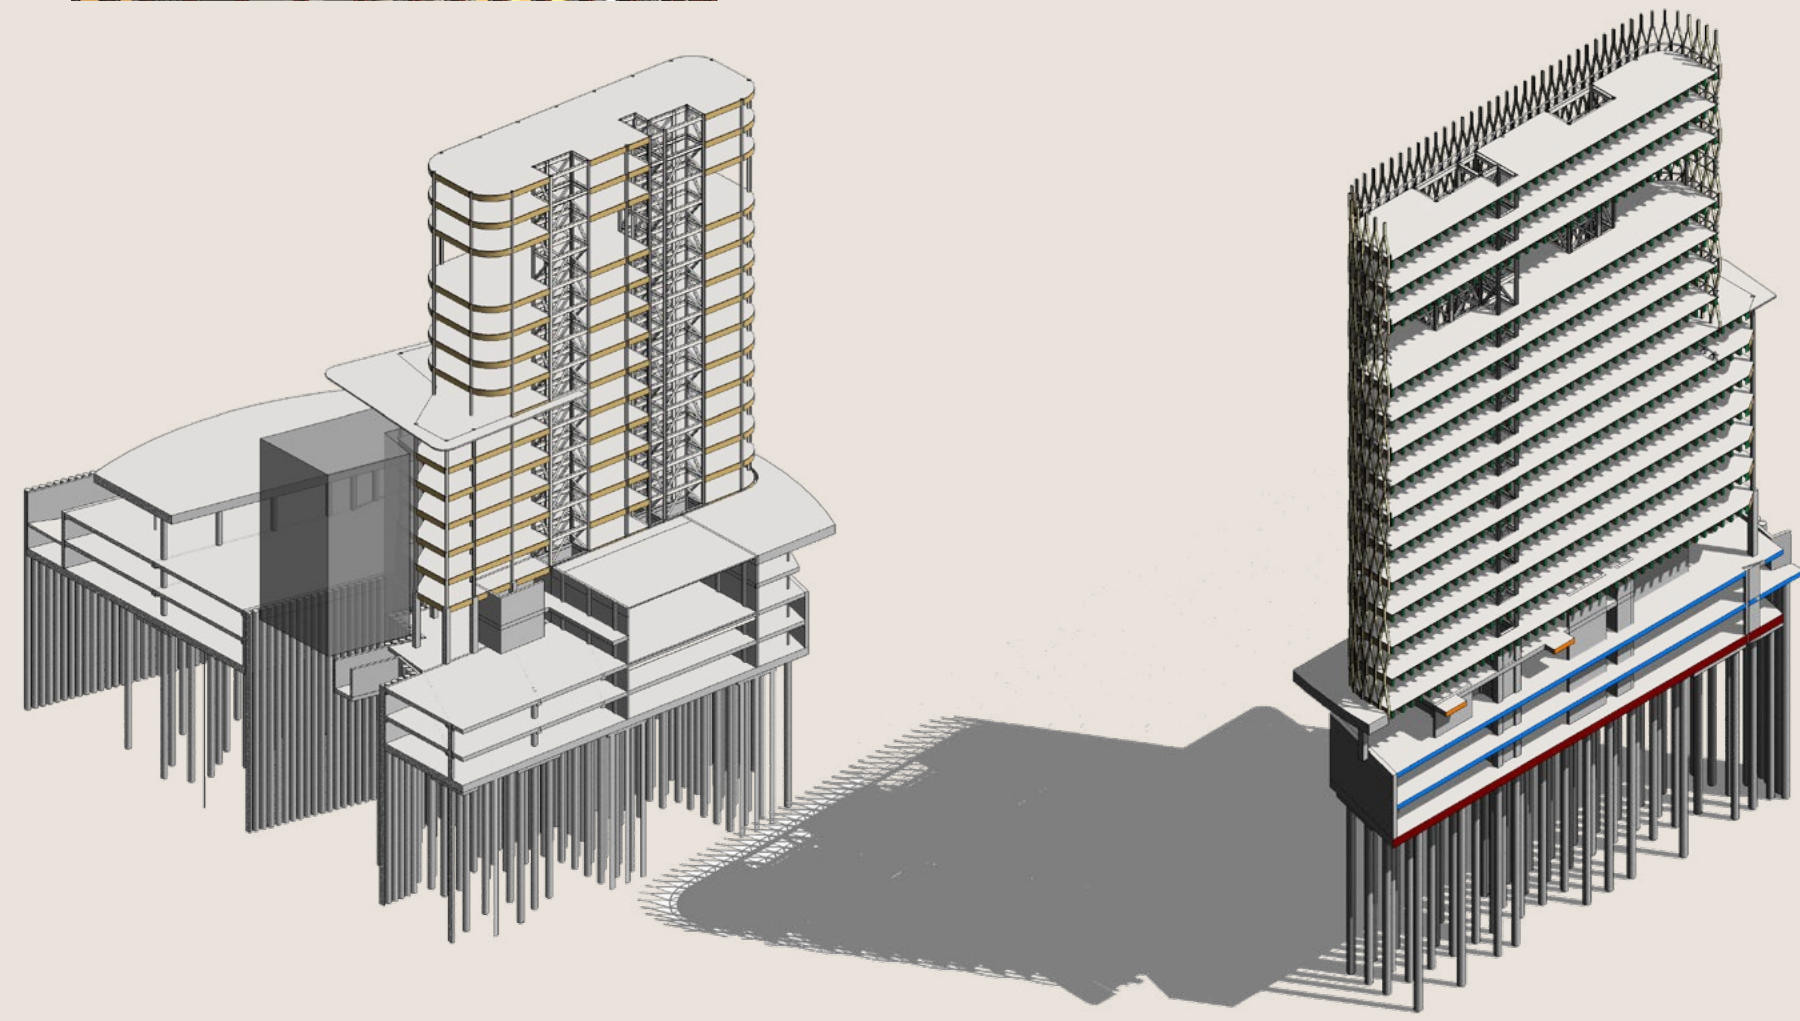

SCHEMA STRUTTURALE
SPACCATO ASSONOMETRICO CON FONDAZIONI

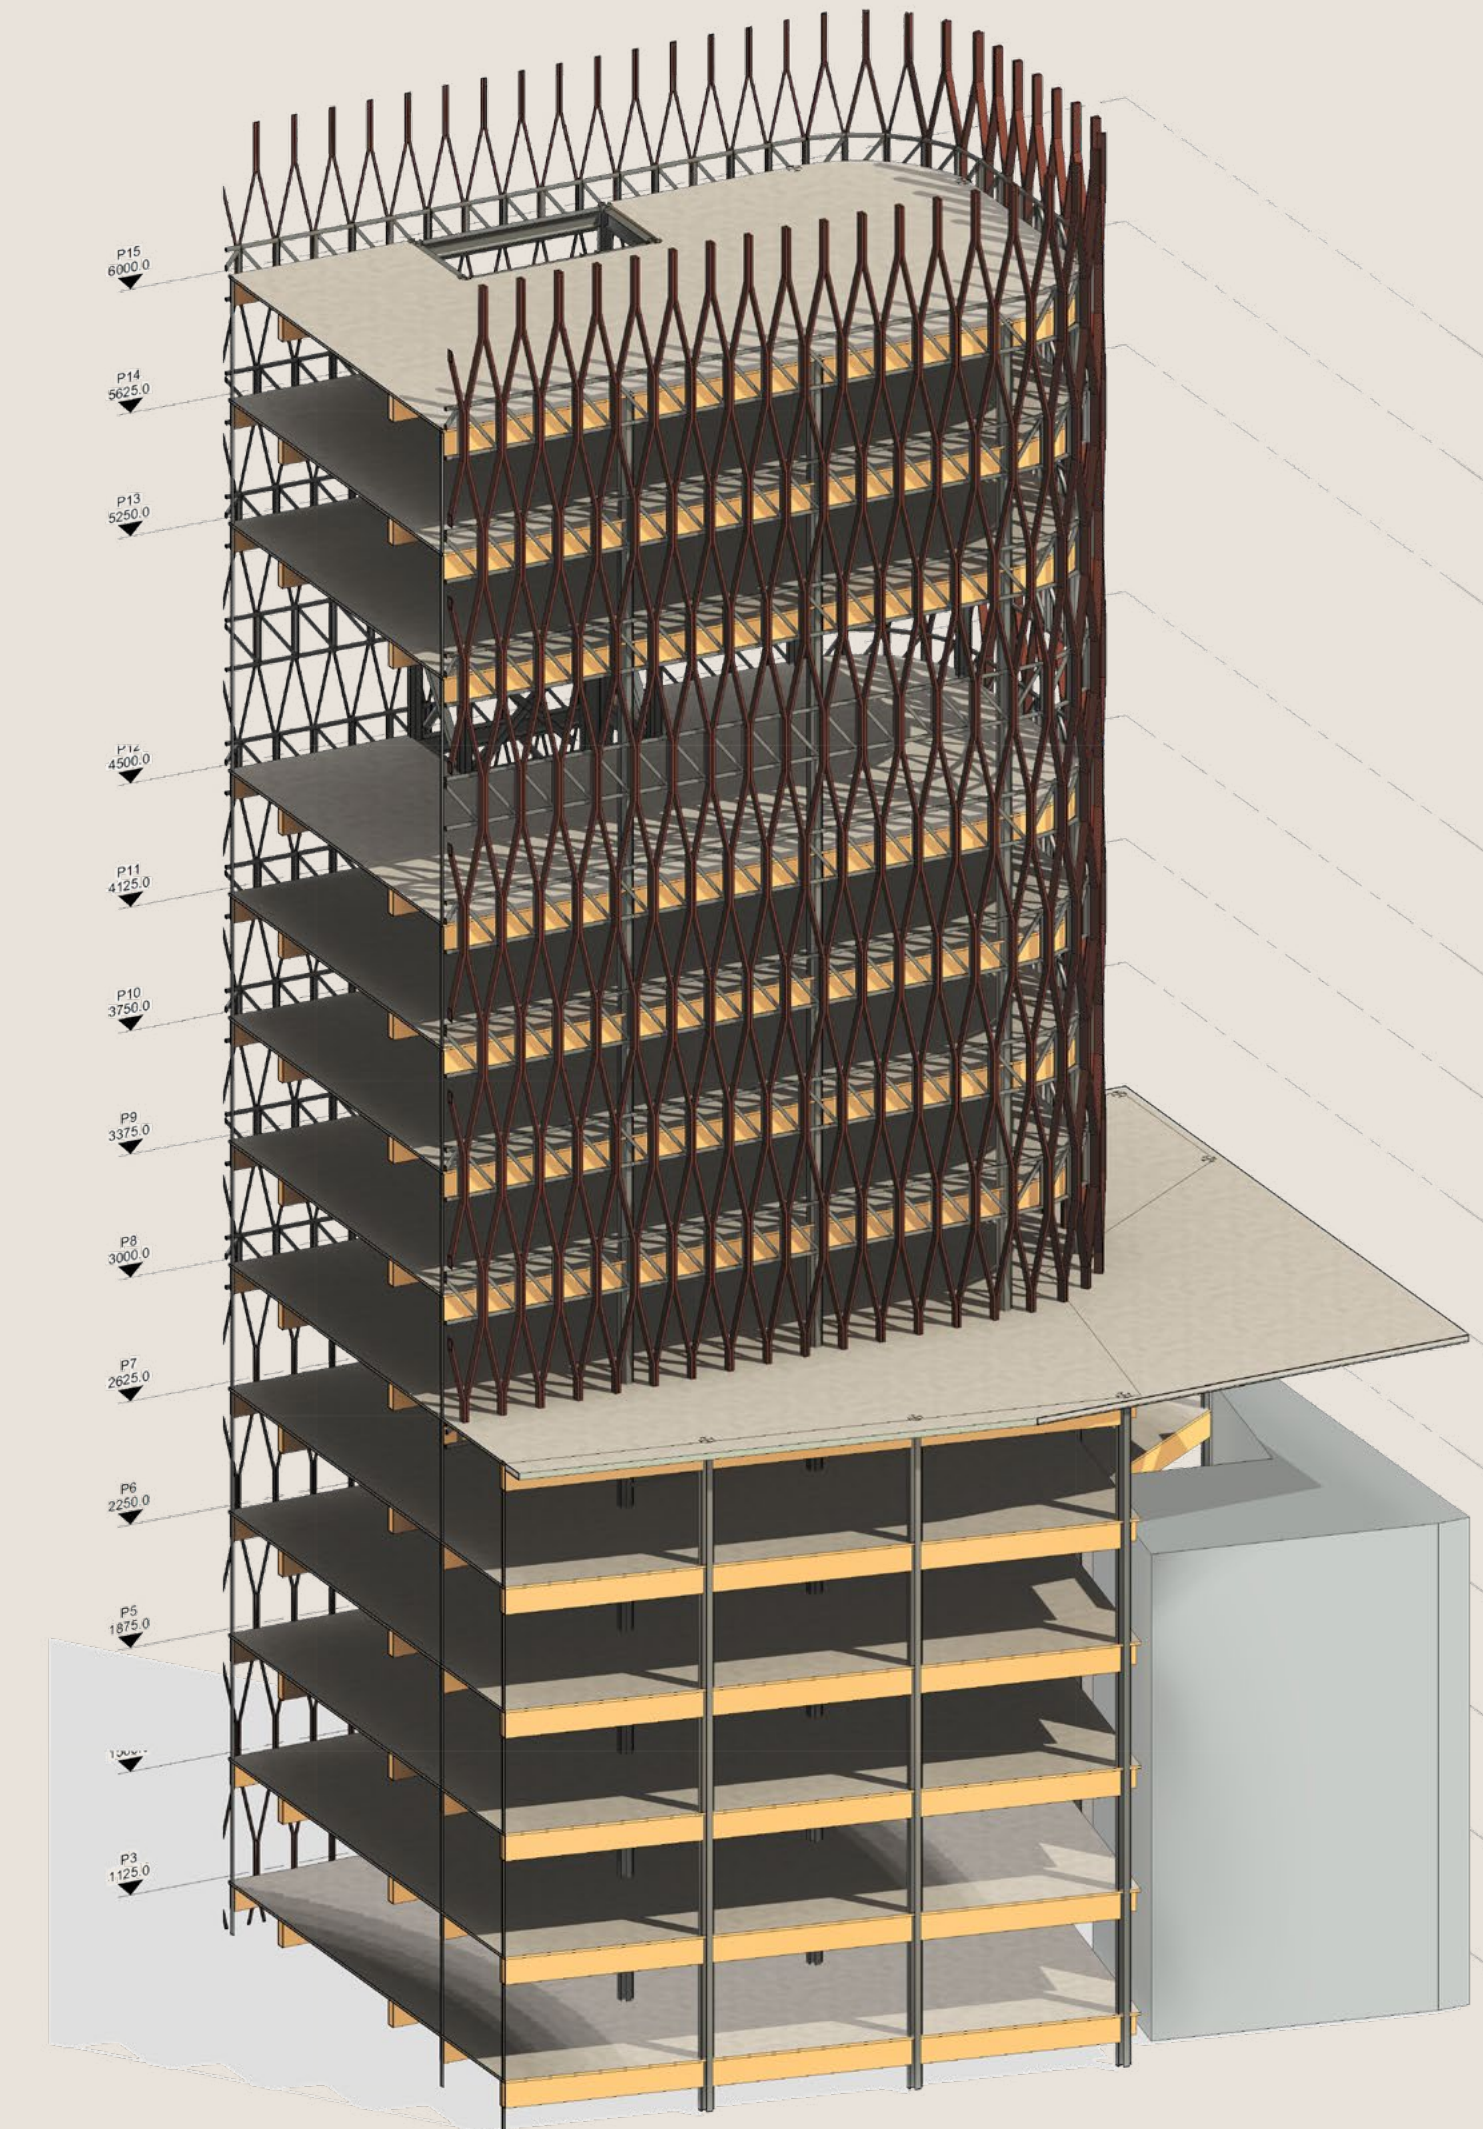

SCHEMA STRUTTURALE
SPACCATO TRIDIMENSIONALE