


TAVOLA CRITERIO A2 - 2
FILOSOFIA DEL PROGETTO DELLA TERZA TORRE

PIANTE DELLA TERZA TORRE
SCALA 1:200

1. ufficio con ingresso e uscita separata
2. terrazza esterna
3. servizio igienico dedicato
4. ufficio del responsabile
5. ufficio per almeno sei persone
6. ufficio con postazione singola
7. ufficio per quattro persone
8. sala riunioni
9. locale di attesa
10. ufficio
11. ufficio per responsabile
12. ufficio con postazione di lavoro doppia
13. sala riunione per almeno dieci persone
14. sala ricevimento utenza esterna
15. locale di attesa
16. ufficio principale con tavolo riunione
17. ufficio con postazione di lavoro doppia
18. ufficio con postazione di lavoro singola
19. spazio di attesa o disimpegno
20. ufficio con postazione di lavoro singola e tavolo riunioni
21. ufficio con postazione di lavoro singola
22. ufficio con postazione di lavoro doppia
23. ufficio con postazione di lavoro doppia
24. ufficio con quattro postazioni di lavoro
25. Sala riunioni
50. Locale tecnico
51. Area stampanti
52. Ripostiglio pulizie
54. sala ricevimenti e cerimonie
55. terrazza
59. servizi igienici al piano
60. Guardaroba
61. Catering
62. Foyer



PIANO II
1 Gruppo direzionali C
2 Gruppi direzionali D
4 Gruppi direzionali E

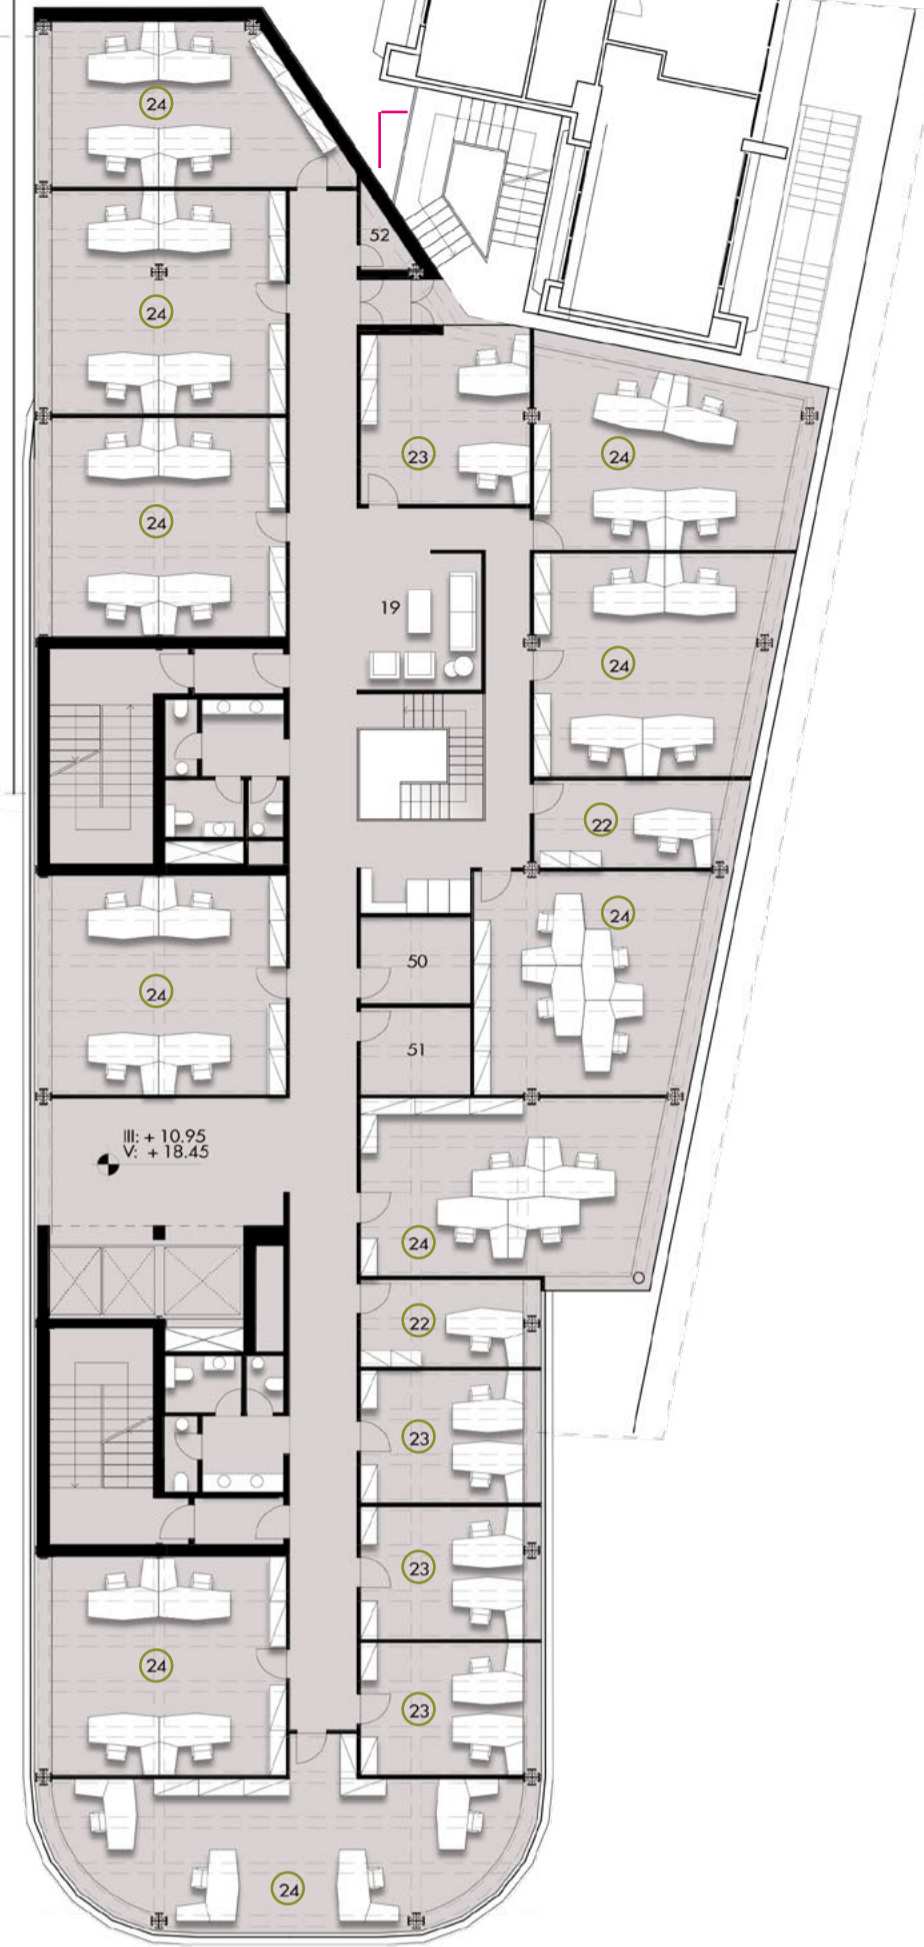


PIANO III
8 Gruppi direzionali E




PIANO VII
8 Gruppi direzionali E


- Gruppo A
- Gruppo B
- Gruppo C
- Gruppo D
- Gruppo E

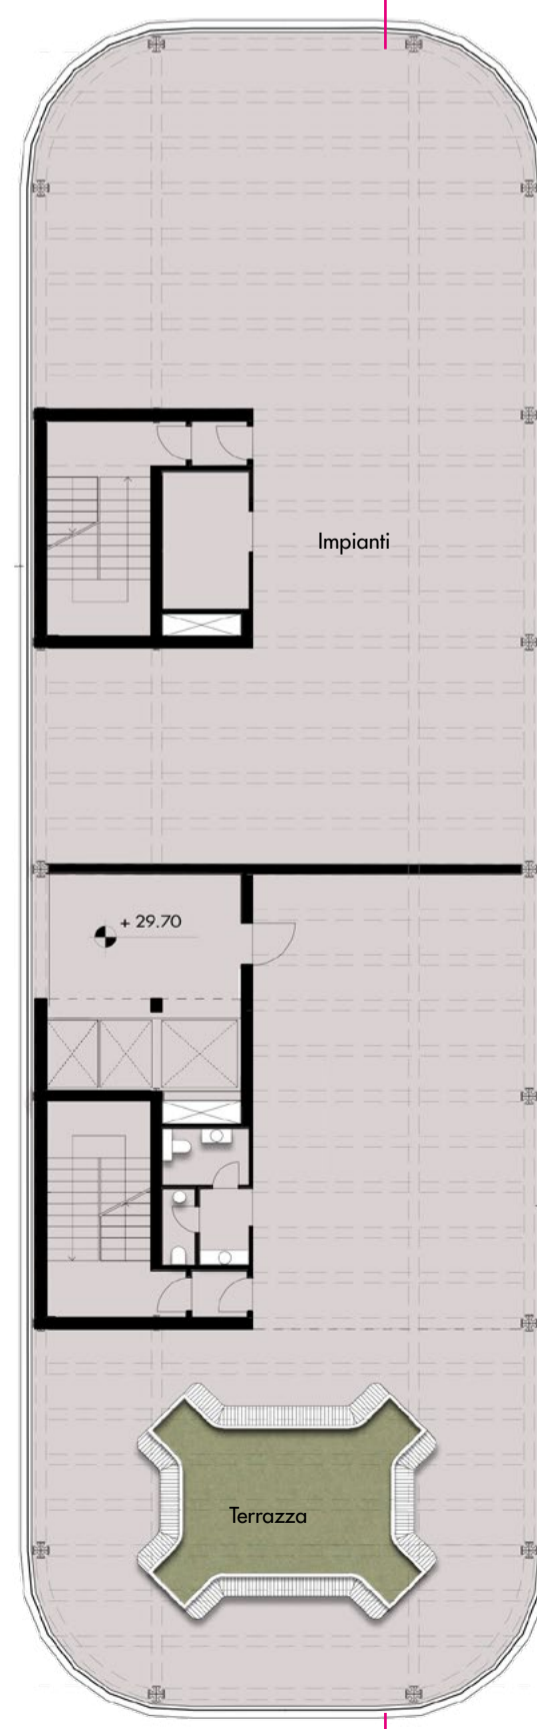

PIANO VIII
Impianti e terrazza

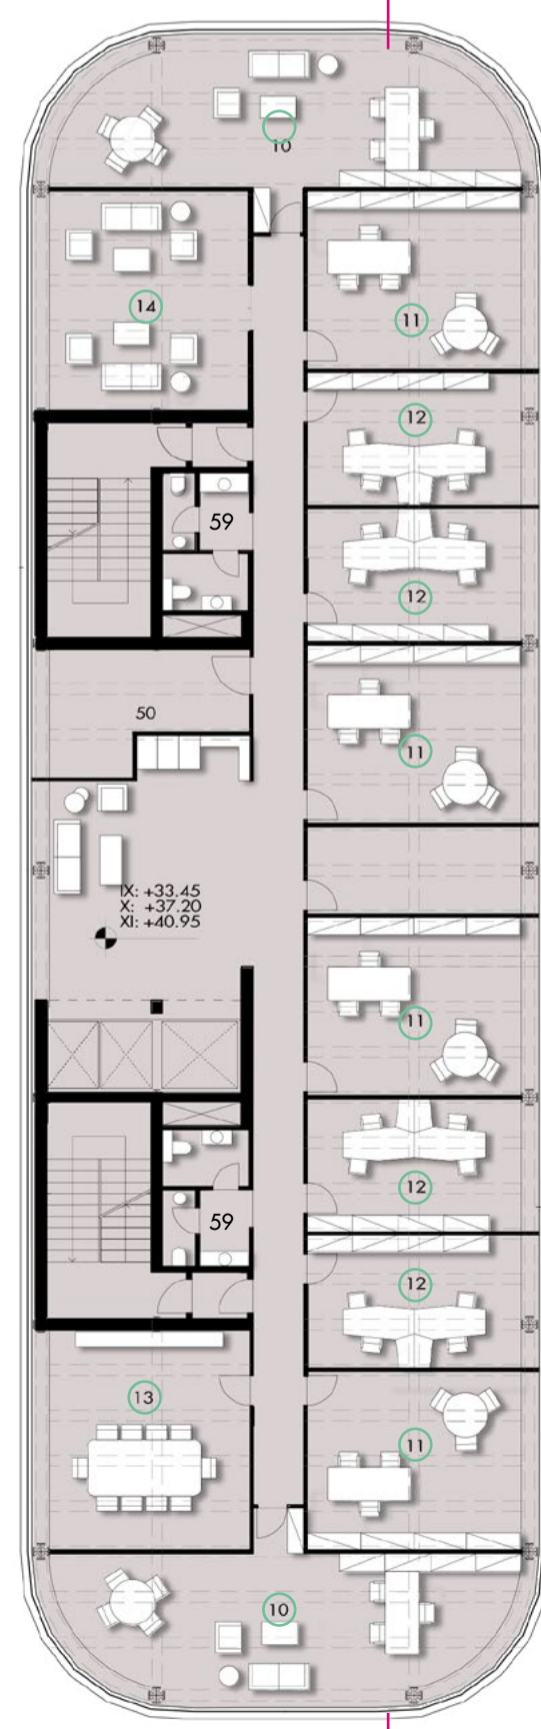


PIANO IX-XI
Ufficio direzionale gruppo B

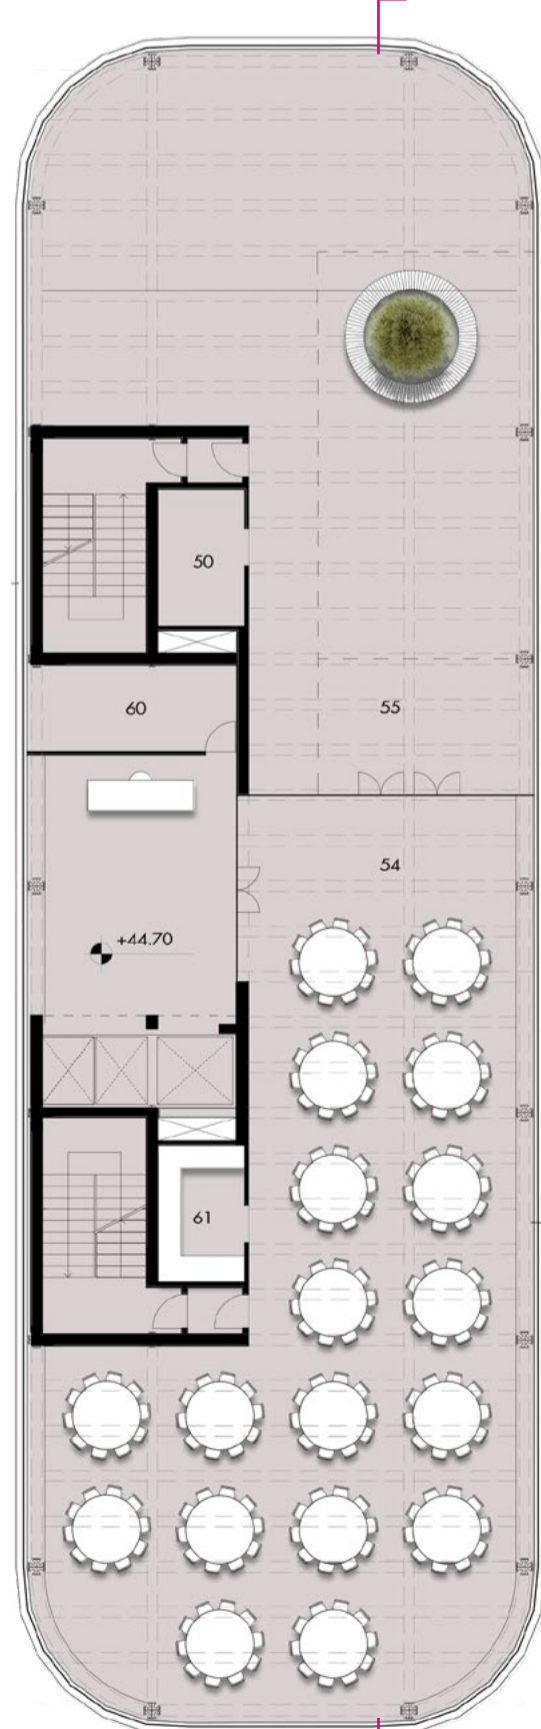


PIANO XII
Sala ricevimento e terrazza



PIANO XIII
Ufficio direzionale gruppo A

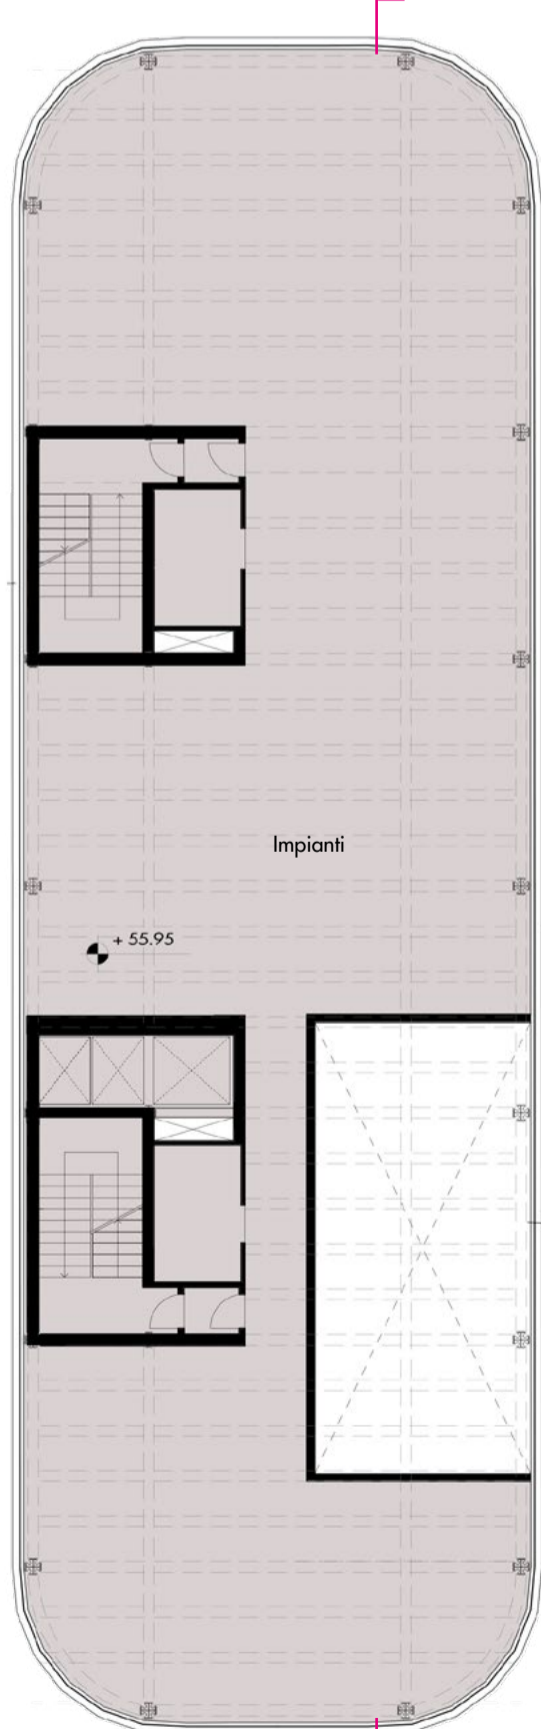

PIANO XIV
Impianti

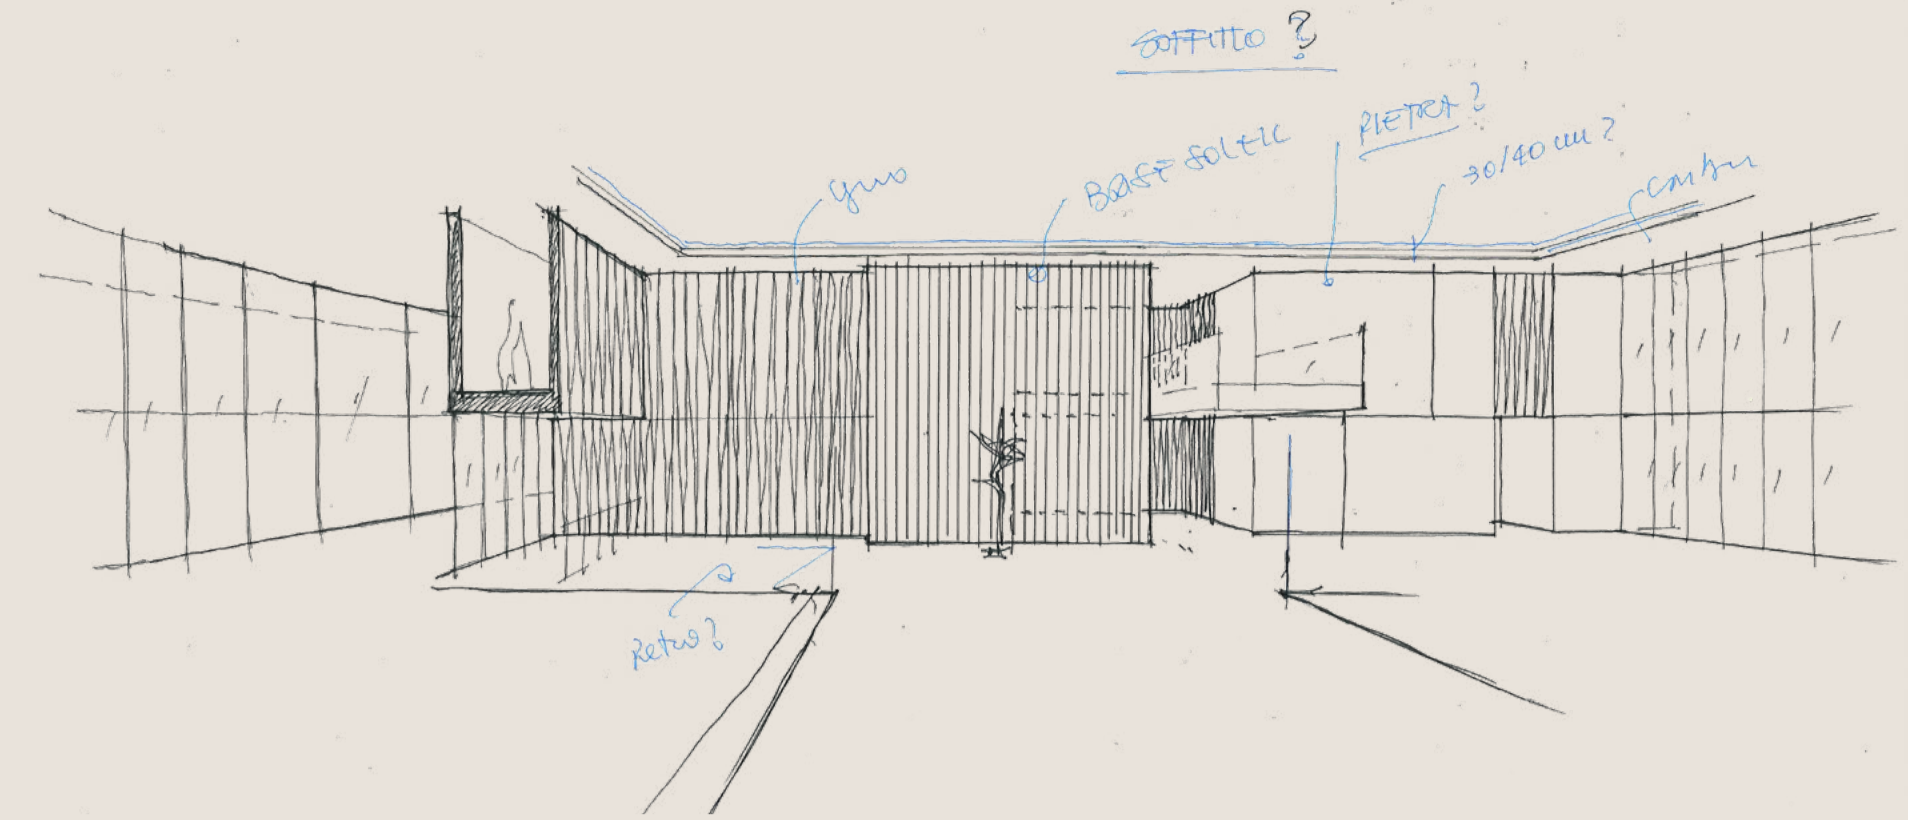

SCHIZZO
SEZIONE PROSPETTICA HALL INGRESSO



VISTA 2
HALL INGRESSO



VISTA 3
AUDITORIUM