



ORGANIZZAZIONE FUNZIONALE

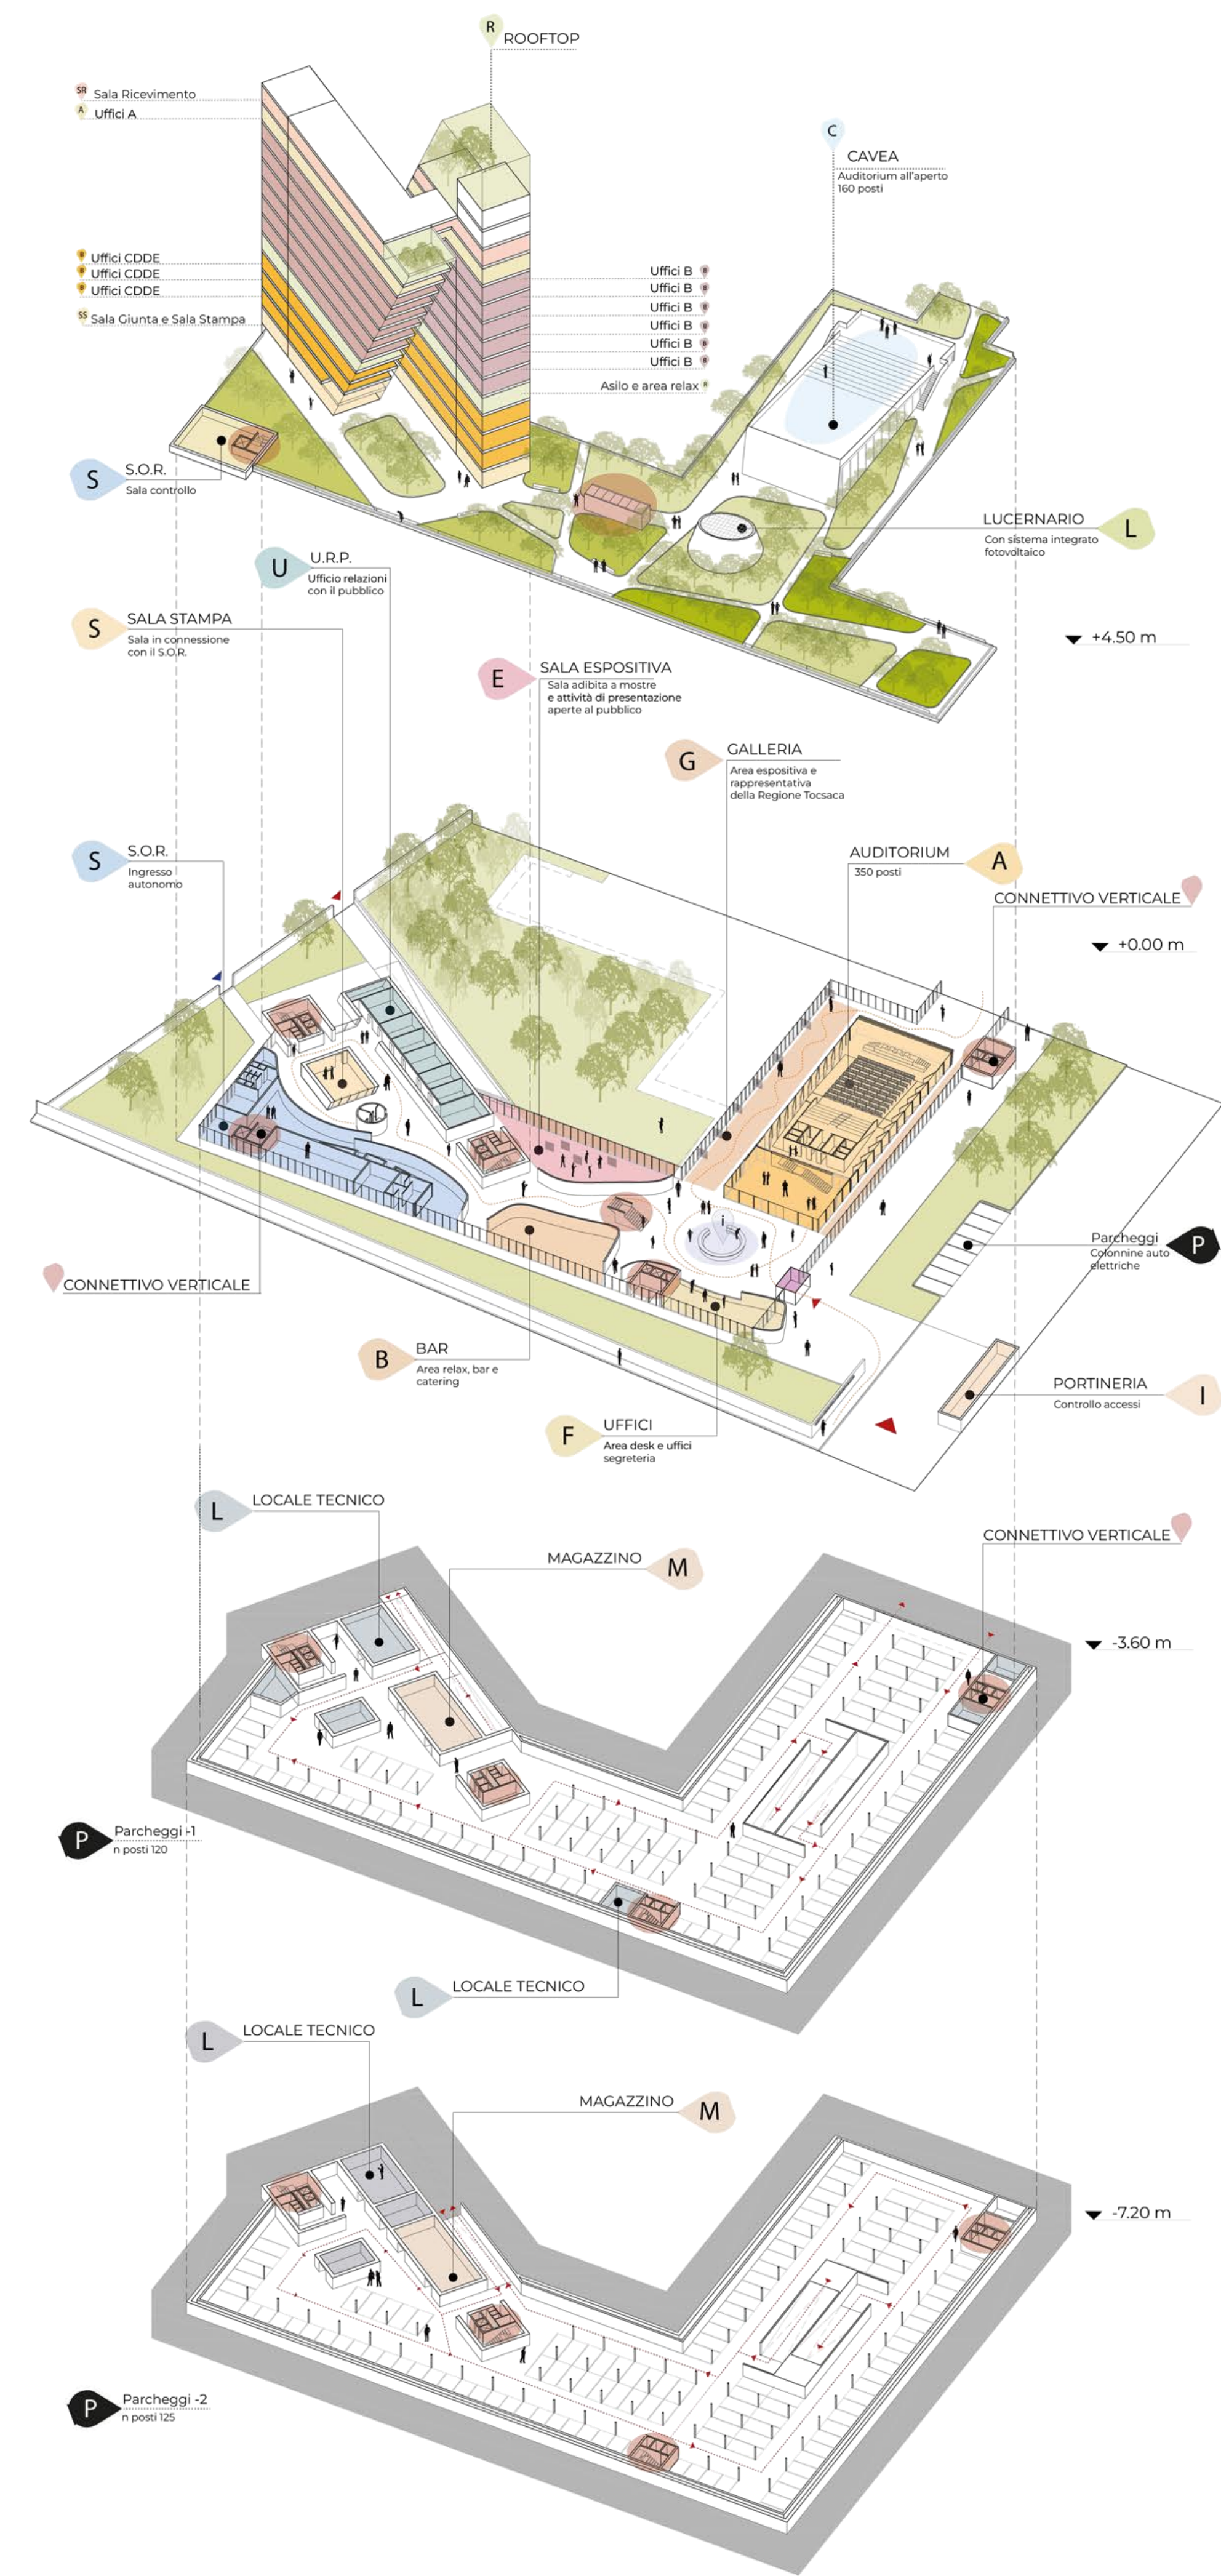


PIANTA SALA GIUNTA | 1:200

- 1 Sala Giunta
- 2 Servizi igienici Sala Giunta
- 3 Sala Stampa
- 4 Archivio/Deposito
- 5 Area Relax /Serra
- 6 Scale
- 7 Ascensori
- 8 Servizi Igienici
- 9 Cavedi
- 10 Accesso Giardino pensile

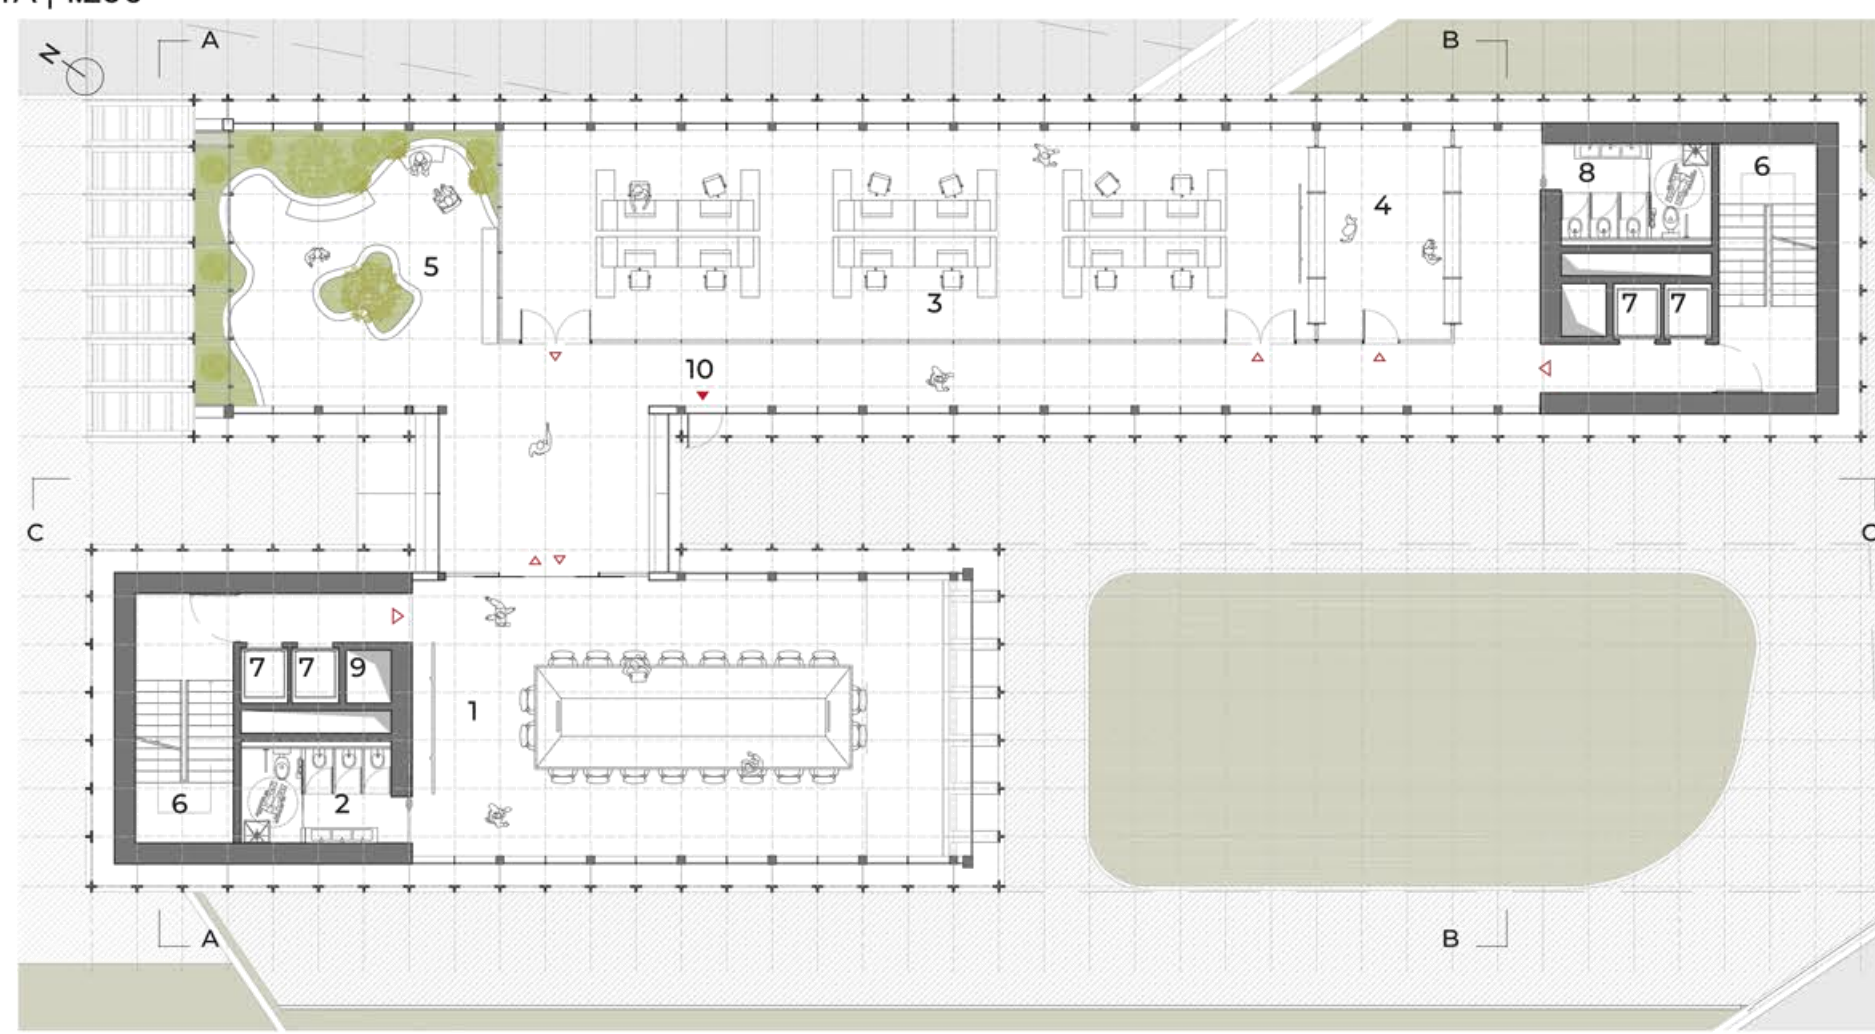


PIANTA SALA RICEVIMENTO | 1:200


- 1 Sala Ricevimento
- 2 Terrazza esterna
- 3 Servizi Igienici
- 4 Area sporzionamento/Cucina
- 5 Bar
- 6 Scale
- 7 Ascensori
- 8 Cavedi

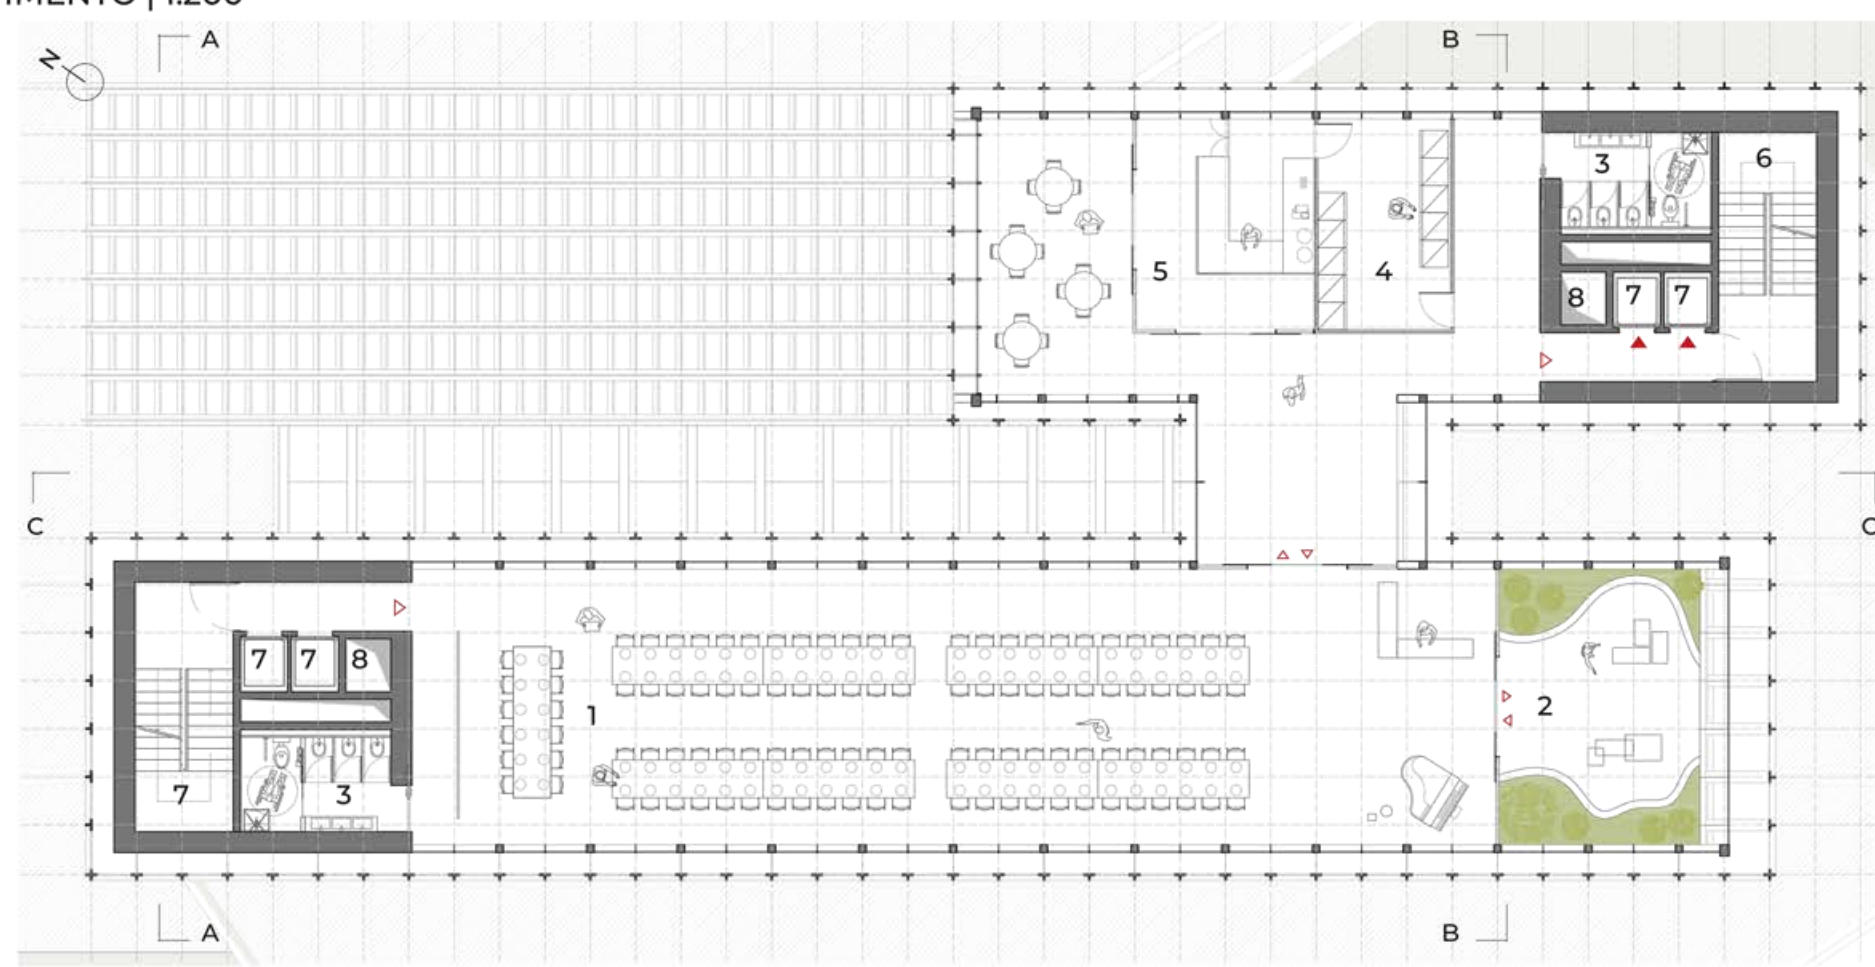

SEZIONE AA | 1:250

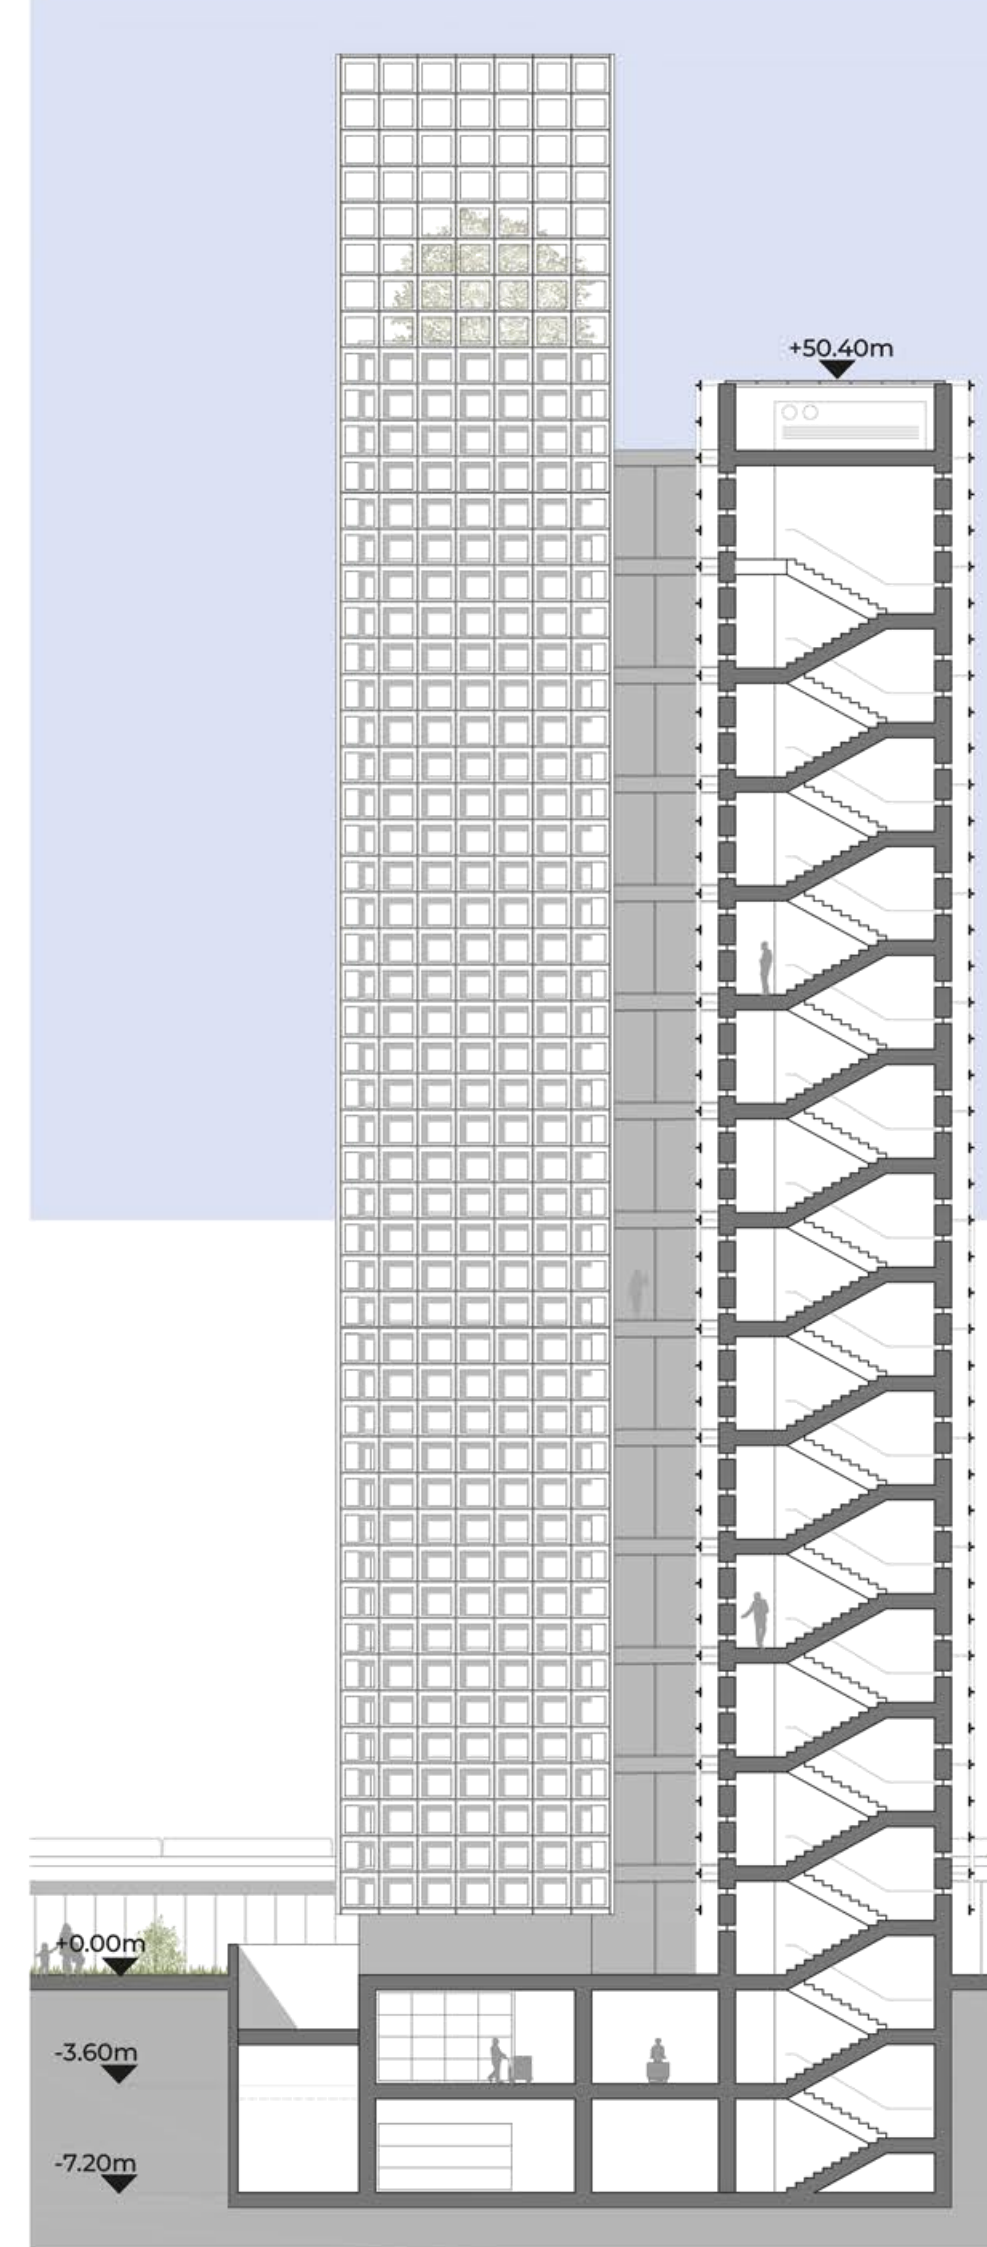

SEZIONE BB | 1:250

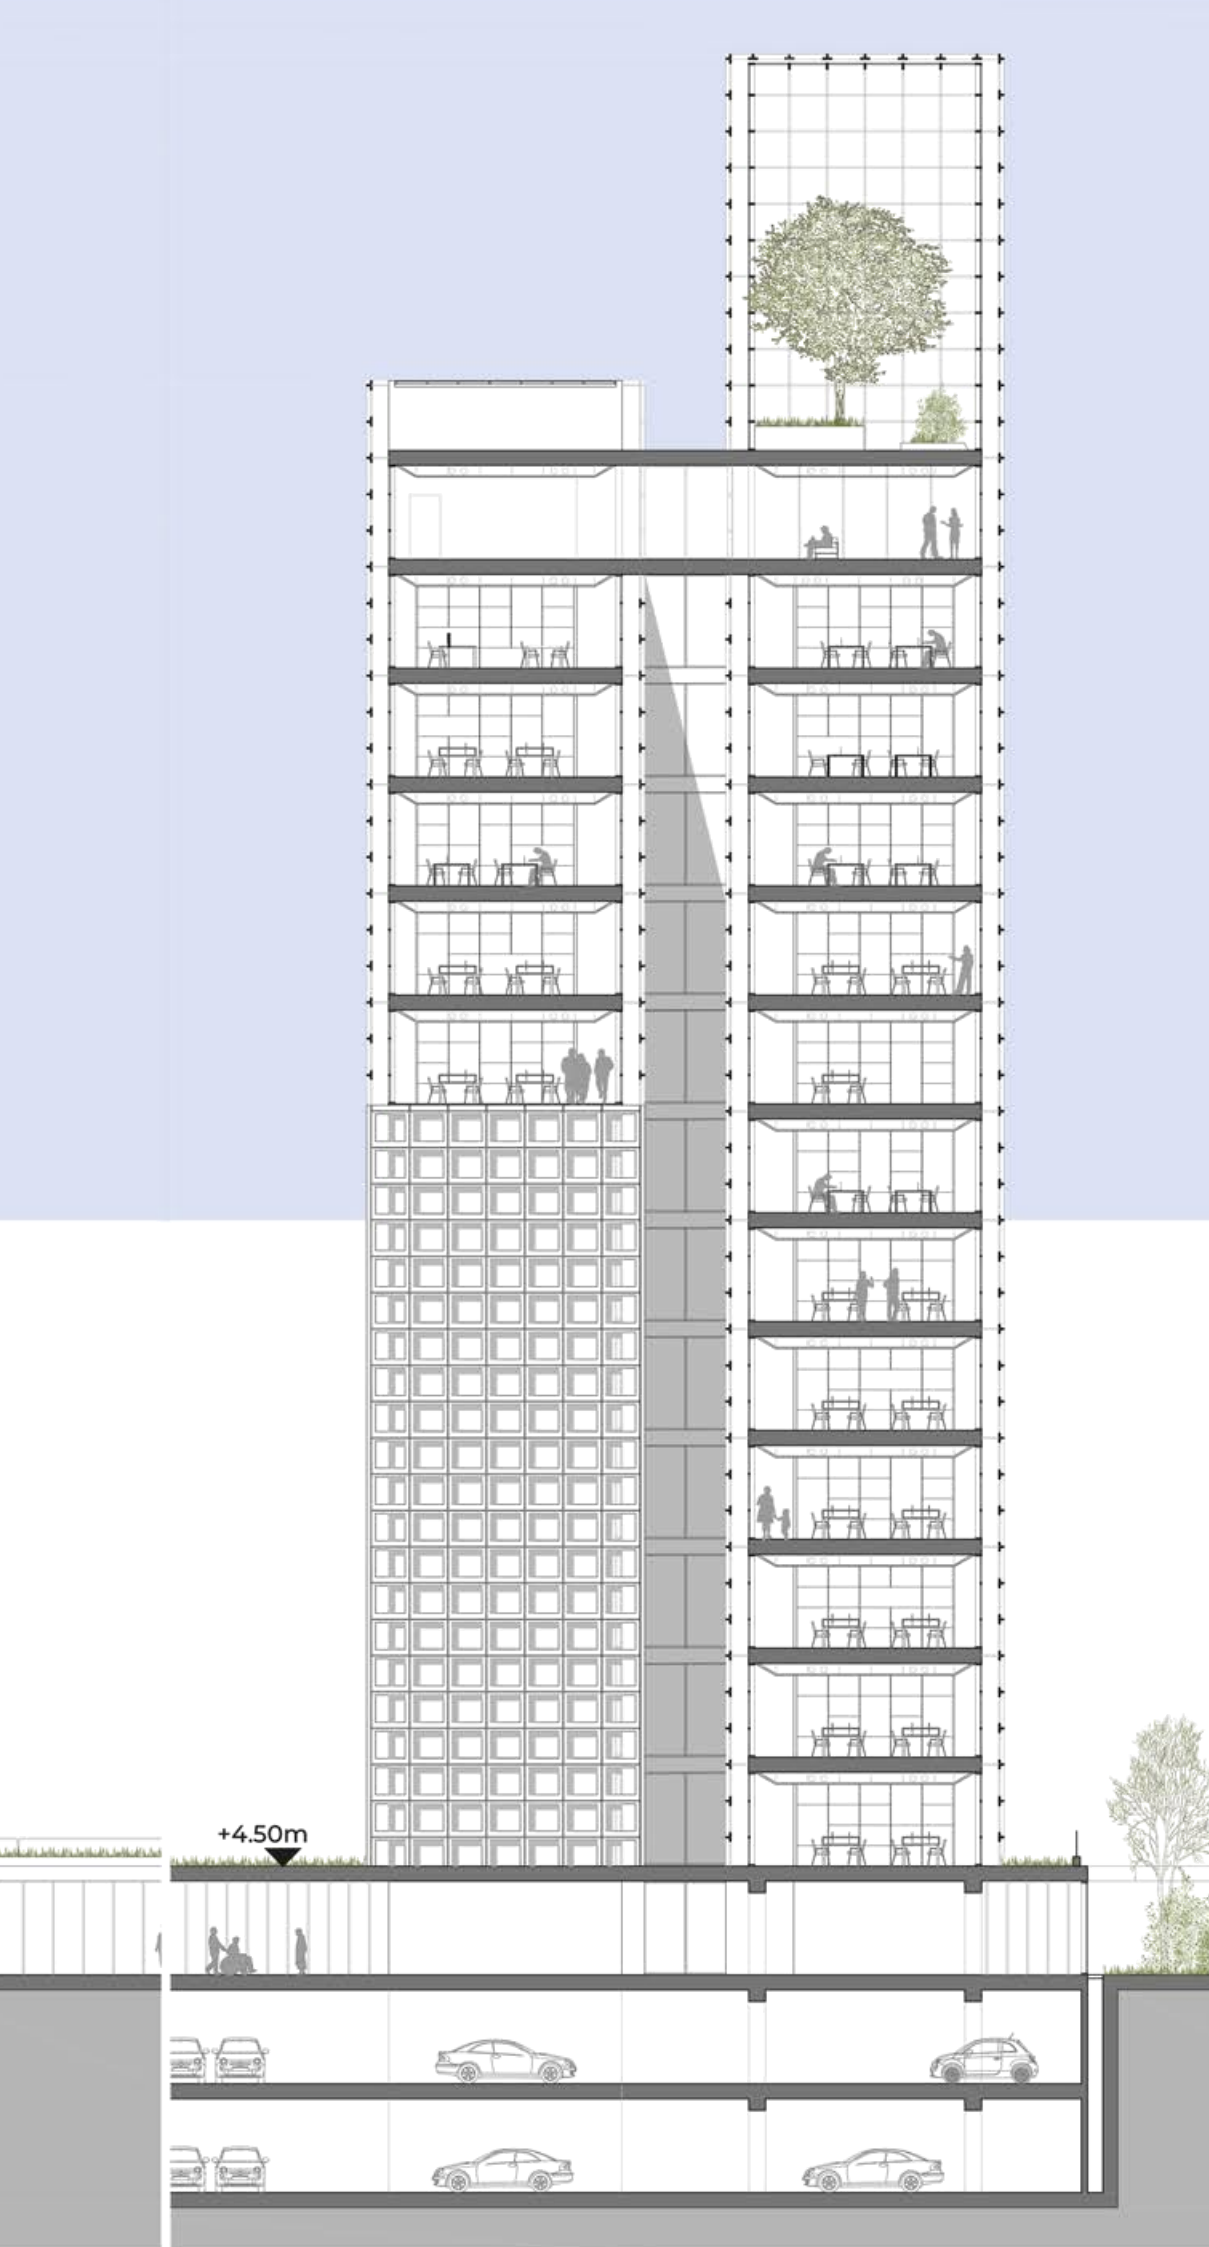

SEZIONE CC | 1:250

