


Pianta Piano Terra

- 1 Controllo accessi
- 2 Locale di servizio e sorveglianza
- 3 Ingresso Centro direzionale Regione Toscana
- 4 Reception
- 5 Area accoglienza e attesa
- 6 Sistemi per la timbratura ingresso-uscita
- 7 Foyer auditorium
- 8 Sala auditorium
- 9 Servizi igienici
- 10 Locale pulizie auditorium
- 11 Galleria delle bandiere e gonfaloni
- 12 Spogliatoi e servizi personale
- 13 Cucina servizi sporzionamento
- 14 Bar
- 15 Bar esterno
- 16 Sala espositiva
- 17 Struttura operativa regionale
- 18 Ufficio doppio
- 19 Uffici singoli
- 20 Cucine
- 21 Sala formazione / riunione
- 22 Area relax SOR
- 23 Foresteria
- 24 Servizi igienici/docce foresteria
- 25 Ingresso indipendente SOR
- 26 Sala Stampa
- 27 Servizi igienici
- 28 Ascensori con controlli per accesso Terza Torre U.R.P.
- 29
- 30 Accesso al parcheggio interrato
- 31 Scala accesso alla piastra verde
- 32 Connettivo verticale con parcheggio interrato
- 33 Parcheggio auto elettriche
- 34 Parcheggio biciclette elettriche

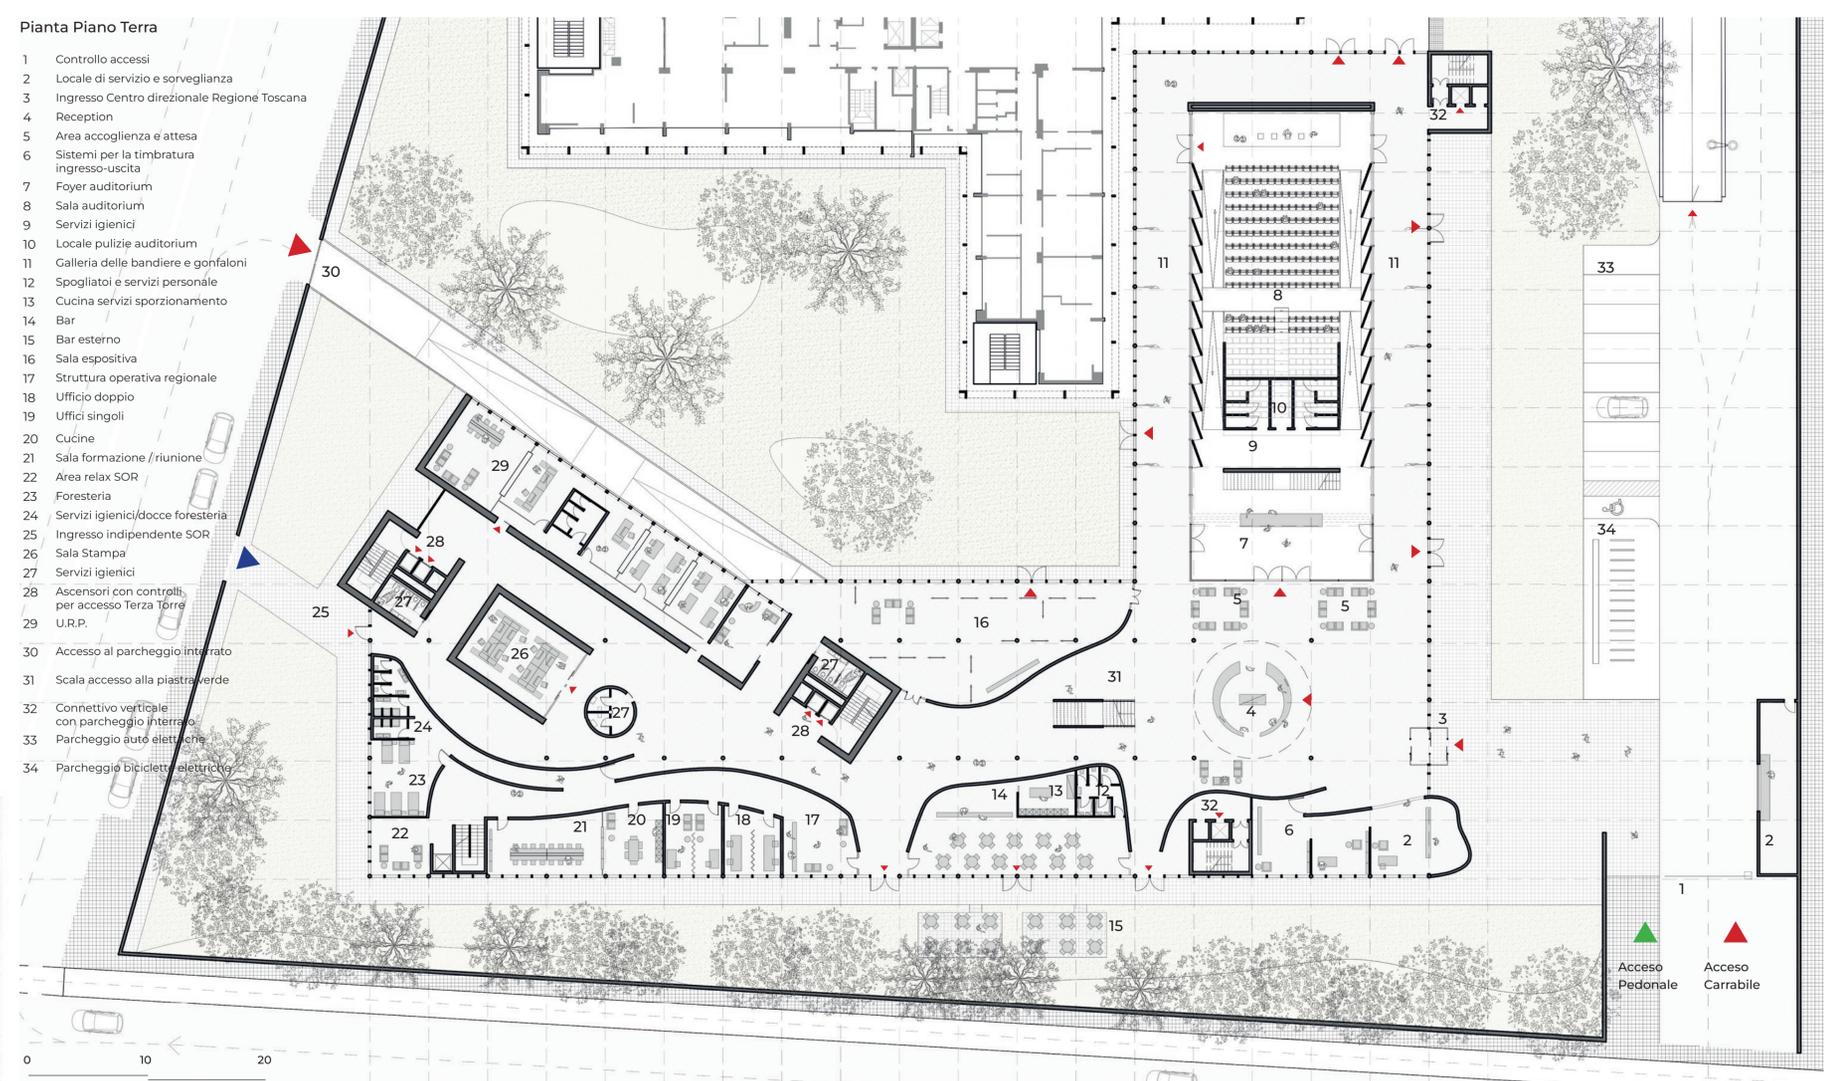

- ▶ Ingresso carrabile
- ▶ Ingresso pedonale
- ▶ Ingresso autonomo S.O.R.
- Limite intervento
- Intervento appalto secondario

