PIANTA PIANO TERRA | 1:150

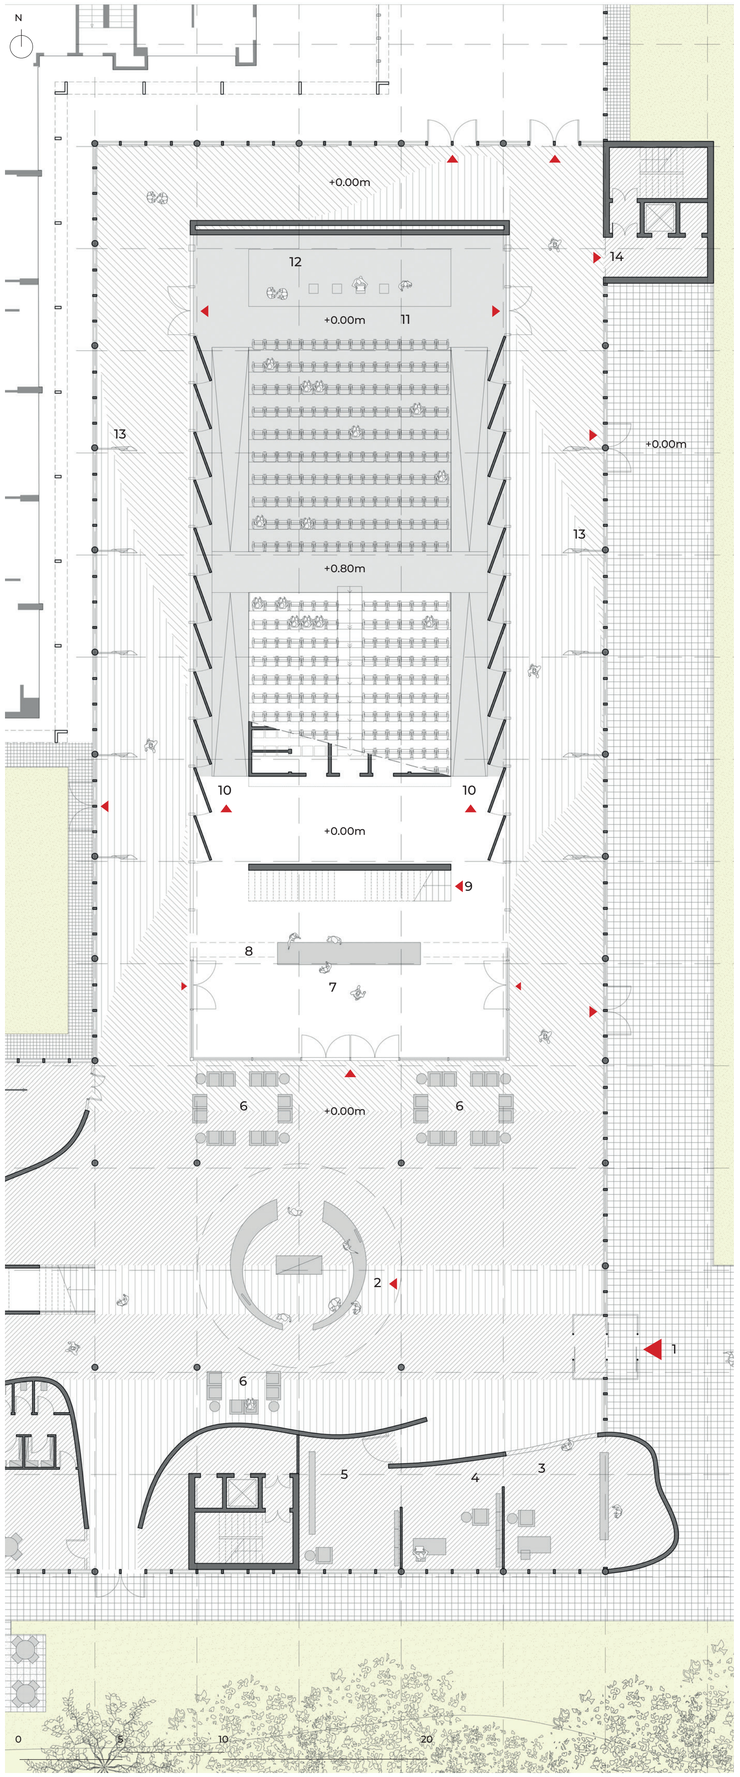

SEZIONE LONGITUDINALE | 1:200

1 Ingresso unificato Centro direzionale Regione Toscana
2 Bancone reception
3 Locali di servizio per videosorveglianza
4 Ufficio controllo accessi
5 Sistemi per la timbratura ingresso-uscita
6 Aree relax e attesa
7 Foyer auditorium
8 Bancone ingresso auditorium
9 Accesso gradinate secondo blocco sedute
10 Ingresso e uscita alla platea
11 Platea
12 Palco per eventi
13 Galleria delle bandiere e gonfaloni
14 Accesso e uscita dal parcheggio interrato

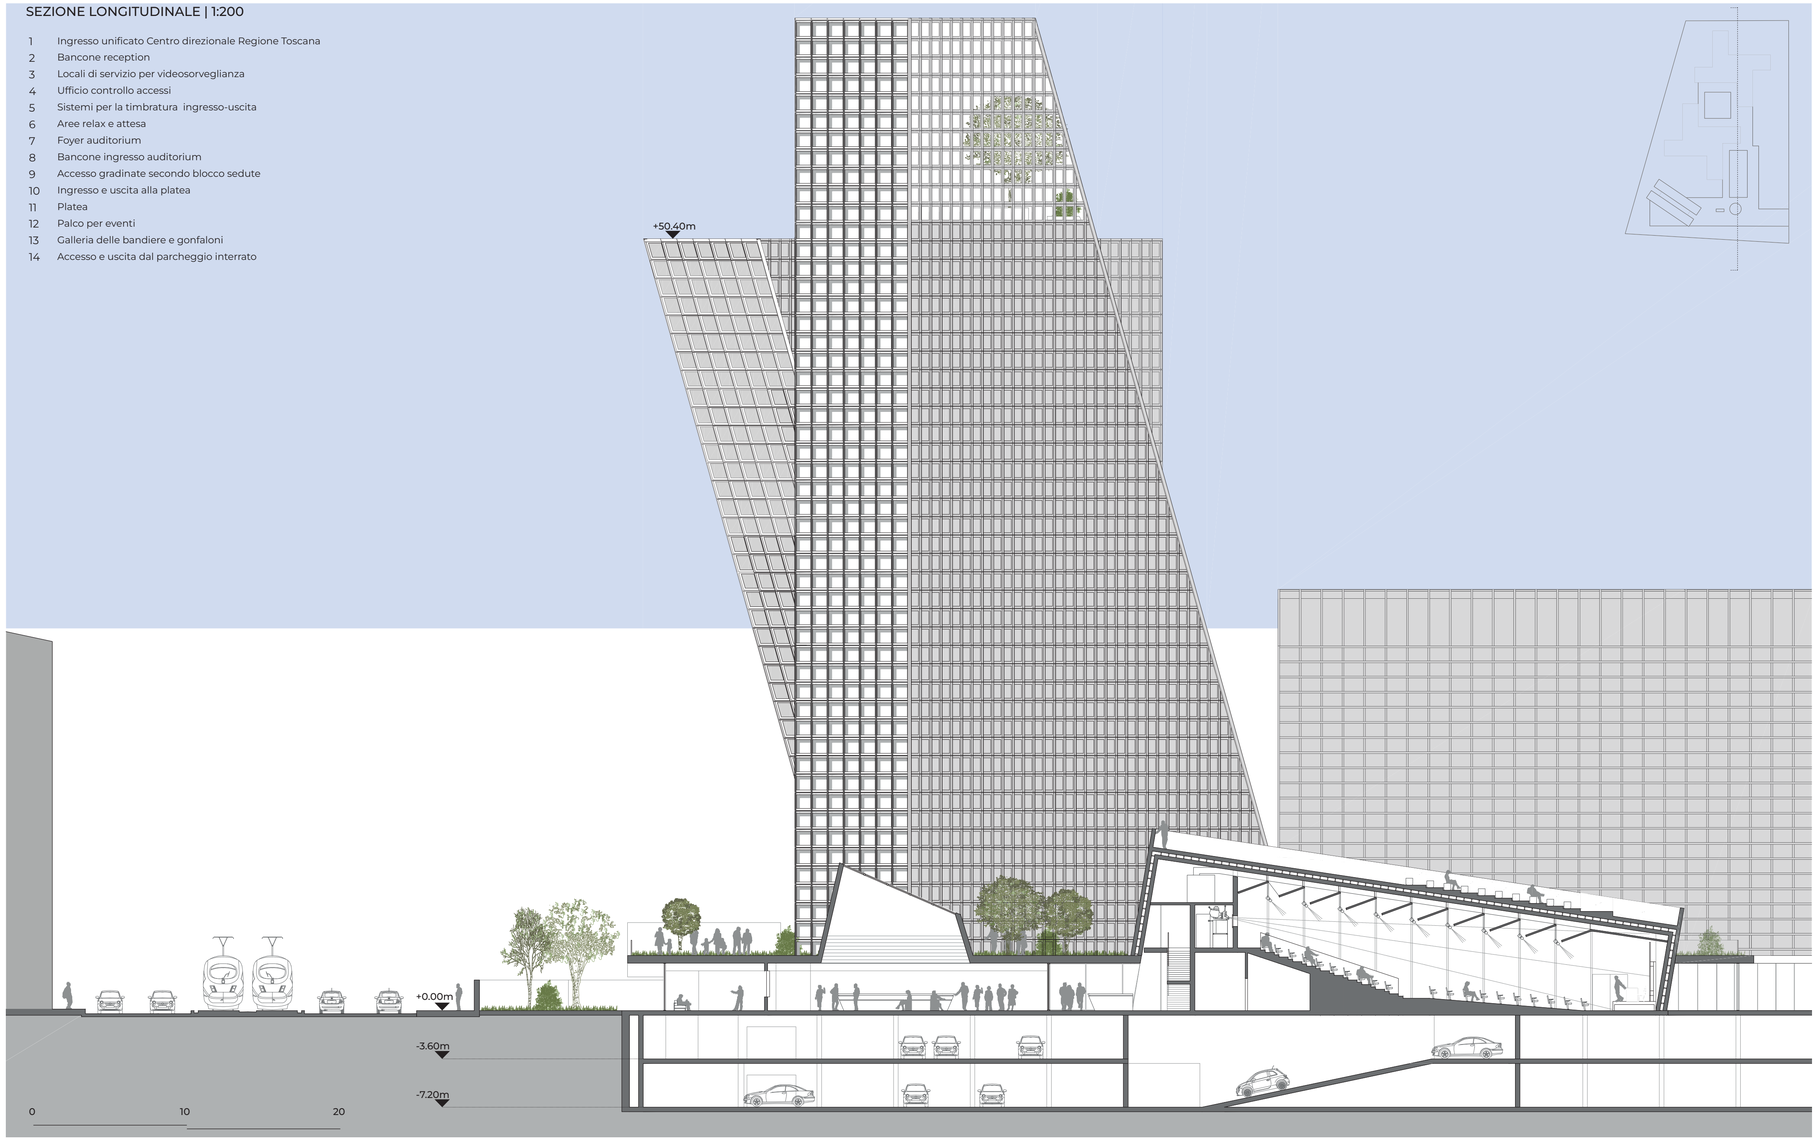

VISTA HALL INGRESSO

VISTA AUDITORIUM