


PROSPETTO DELLA TERZA TORRE
SCALA 1:200


ESPLOSO ASSONOMETRICO
CAMPITURE GRUPPI DIREZIONALI UFFICI

- XIV: + 55.95 m
AREA IMPIANTI
 - XIII: + 52.20 m
GRUPPO A
 - XII: + 44.70 m
SALA RICEVIMENTI E TERRAZZA
 - IX: + 33.45 m
X: + 37.20 m
XI: + 40.95 m
2 GRUPPI B
 - VIII: + 29.70 m
TERRAZZA E IMPIANTI
 - VII: + 25.95 m
GRUPPI E
 - VI: + 22.20 m
1 GRUPPO C
2 GRUPPI D
GRUPPI E
 - V: + 18.45 m
GRUPPI E
 - IV: + 14.70 m
1 GRUPPO C
2 GRUPPI D
GRUPPI E
 - III: + 10.95 m
GRUPPI E
 - II: + 7.20 m
1 GRUPPO C
2 GRUPPI D
GRUPPI E
- Piani tra loro strettamente collegati

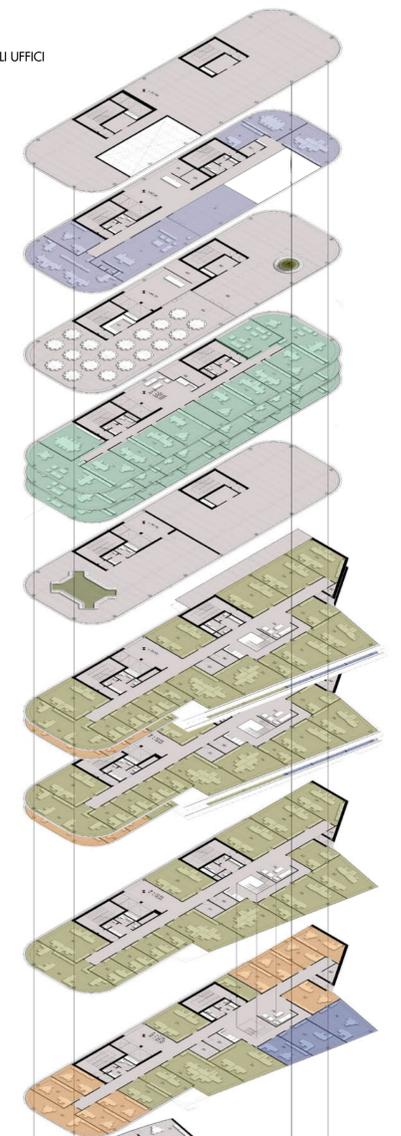

SCHEMA COMPOSITIVO
CONCEPT PROGETTUALE DEGLI SPAZI PERTINENZIALI

SEZIONE DELLA TERZA TORRE
SCALA 1:200

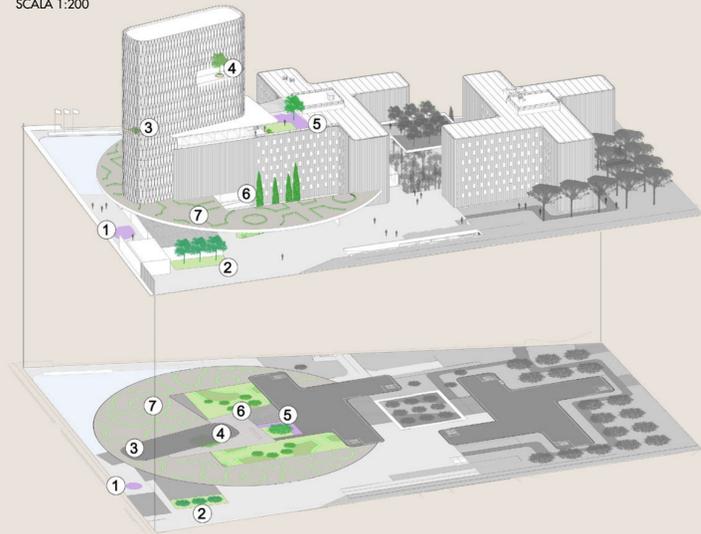

1. INGRESSO PRINCIPALE
Riferimento: gli arbusteti al limite collina.
Un'aiuola di sanguinelle (*Carrus sanguinea*), specie ornamentale a bassa manutenzione, interessante anche in inverno per il colore dei fusti.

5. GIARDINO PENSILE
Riferimento: la macchia mediterranea.
Un leccio (*Quercus ilex*) e un'aiuola aromatica di arbusti e suffrutici adatti alle posizioni esposte al sole e ai venti. Solo potature di riordino e svecchiamento al bisogno. Una lunga seduta sul fondo del prato.

2. AIUOLA FIORITA
Riferimento: le coltivazioni.
Tre mimose (*Acacia dealbata*) dalla chioma leggera, un letto di giaggioli toscani (*Iris germanica* var. *forentina*) e prato nativo. Fiori e nettare per gli insetti pronubi già a fine inverno.

6. GIARDINO FORMALE
Riferimento: i giardini storici della Toscana. Cipressi (*Cupressus sempervirens* 'Stryota'), bosai topiali (*Buxus balearica*) ed edera (*Hedera celtica*): semplicità di gestione grazie alle dimensioni contenute e agli spazi regolari. Arredi in pietra di forma coerente con la geometria degli spazi.

3. TERRAZZA COPERTA
Riferimento: belvedere.
Un contenitore con *Aralia* (*Fatsia japonica*) e *Pittosforo* (*Pittosporum tobira*), specie rustiche sempreverdi, fresche e dalle forme sinuose. Una seduta in legno attorno alla vasca verde.

6. GIARDINO NATURALE
Riferimento: giardini storici e sostenibilità. Estensione del giardino formale (3) alla copertura della piastra con erbacee perenni, rustiche, che ricreranno la trama verde nel tempo. Manutenzione limitata alle potature di riordino.

4. GIARDINO SEGRETO
Riferimento: climate change.
Un albero di Canfora (*Cinnamomum camphora*) in vaso, specie esotica che da rarità ornamentale si sta diffondendo anche in Italia a seguito del mutamento del clima. Lungo il perimetro del contenitore circolare una seduta accoglie i visitatori.

I: + 3.20 m

PT. + 0.20 m

SCHIZZO DI PROGETTO

