


PIANTE CON INDICAZIONE DEGLI IMPIANTI
SCALA 1:500
PIANO TERRA


[illegible]

PIANO INTERRATO - 1
SCALA 1:500

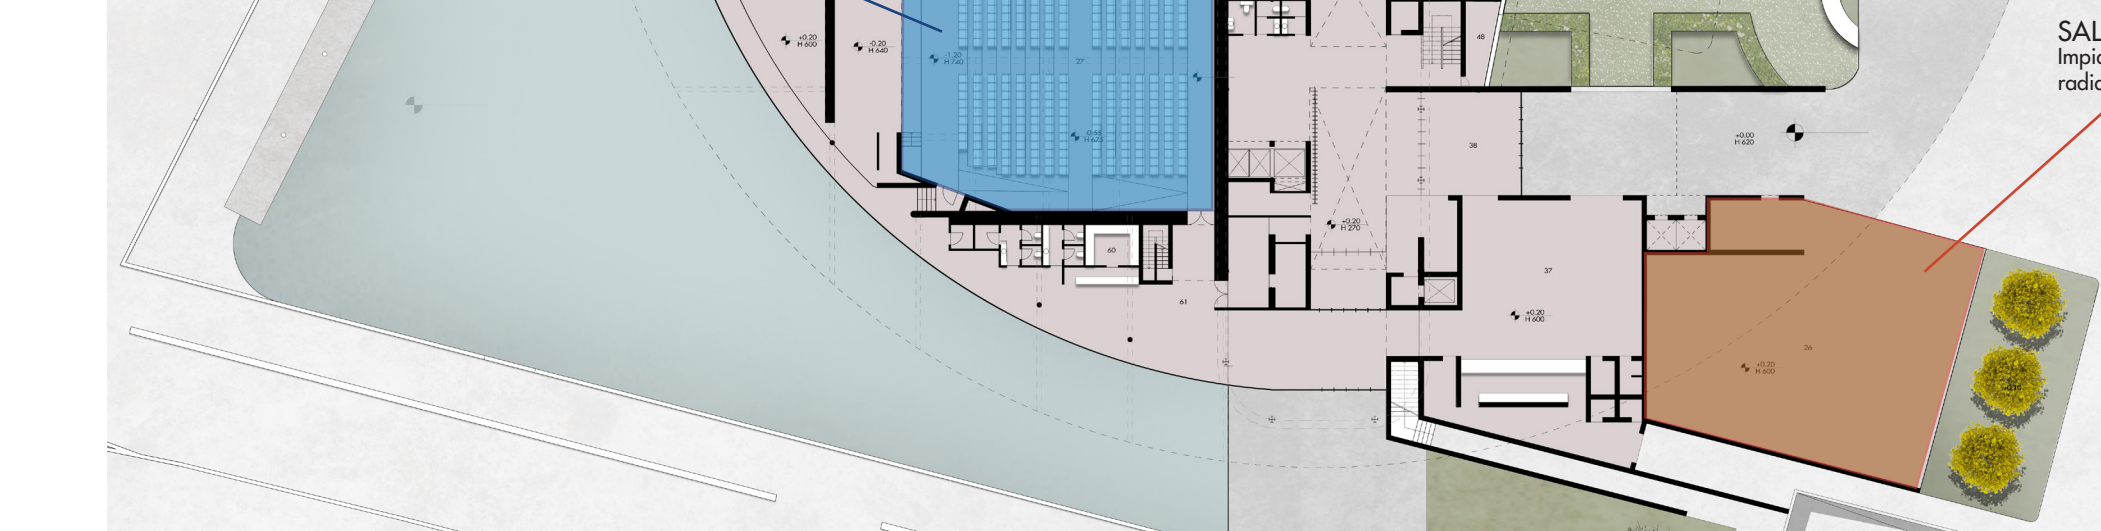


- Ventilazione meccanica forzata con abbattimento delle polveri sottili e delle sostanze organiche
- Distribuzione elettrica forza motrice, illuminazione, impianti speciali, trasmissione dati



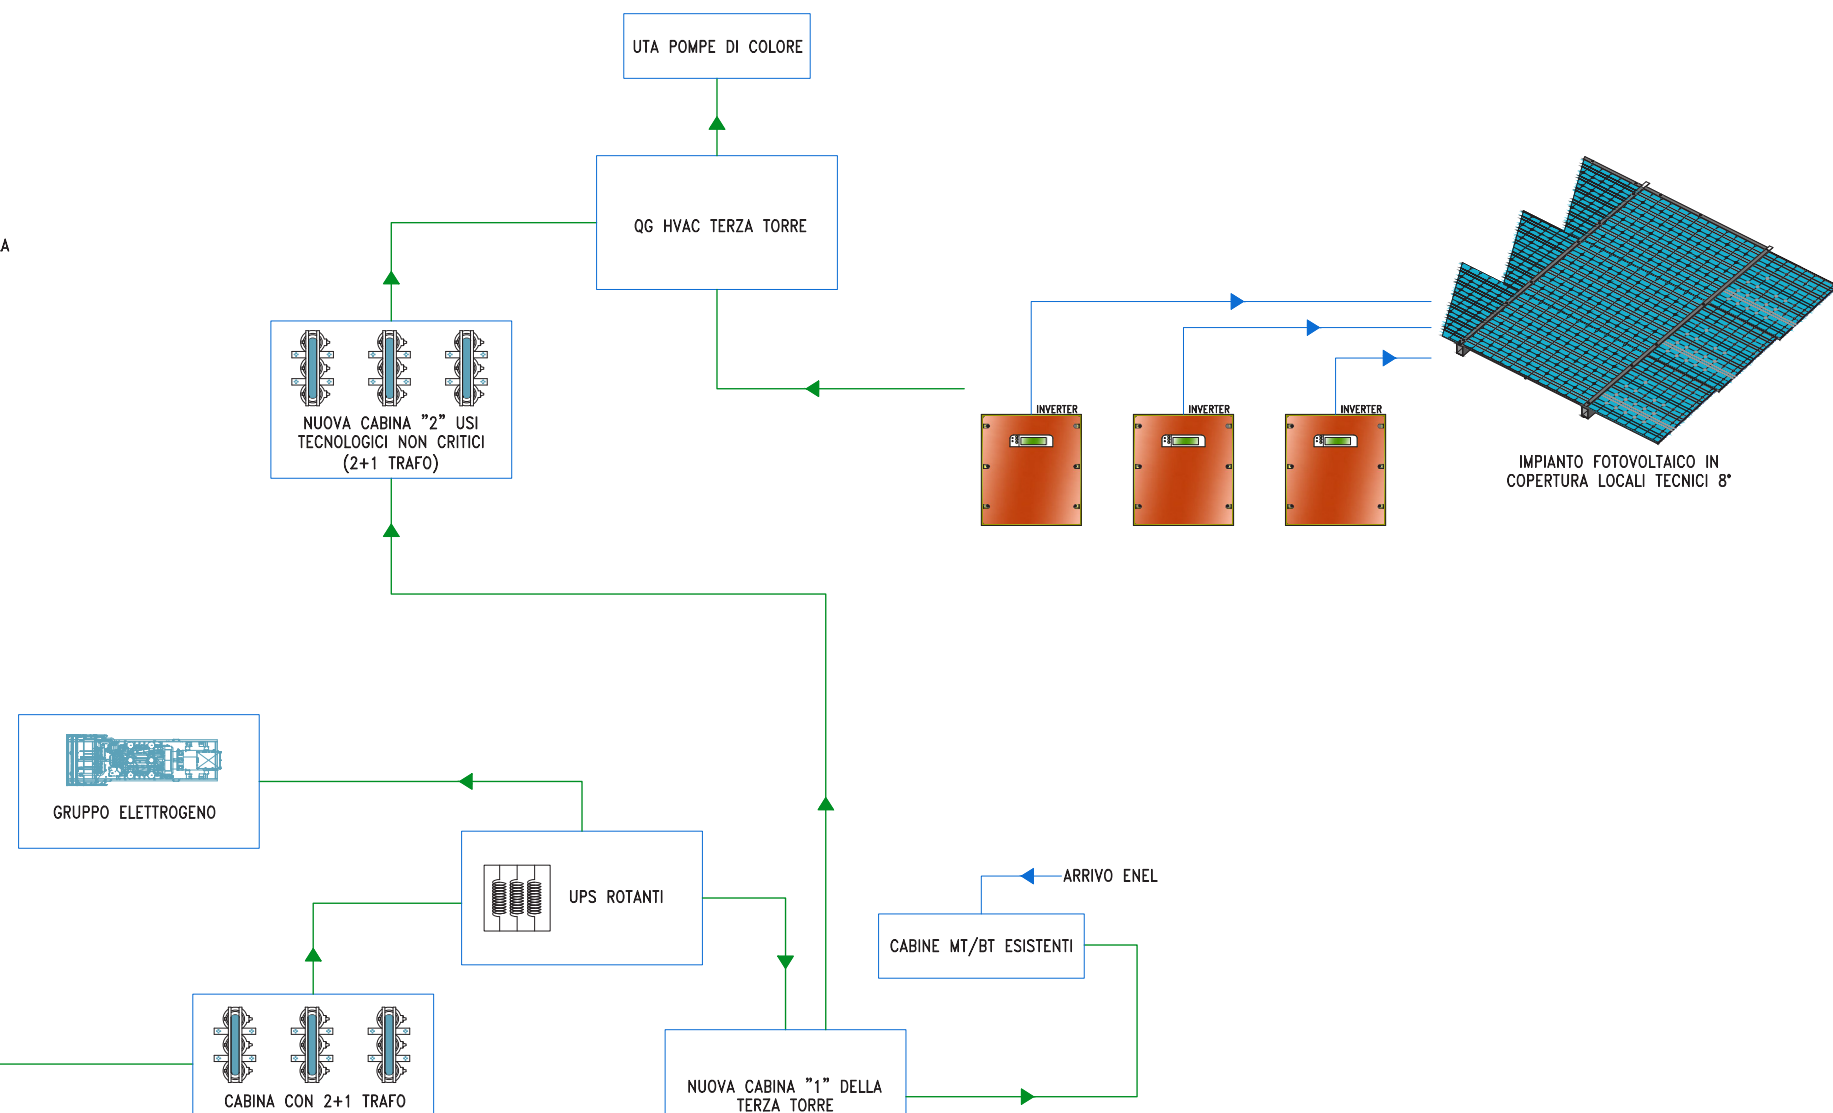


Il diagramma illustra la configurazione di un sistema di conversione di potenza a tre fasi per la rete MT. I componenti principali e le loro connessioni sono i seguenti:

- Interruttore di bypass automatico QA5 (MT):** Collegato alla rete MT e all'armadio reattanza.
- Armadio Reattanza:** Contiene la **Reattanza di accoppiamento (MT)**.
- Interruttore di ingresso QA1 (MT):** Collegato all'armadio reattanza e alla Zona MT.
- Interruttore di uscita QA6 (MT):** Collegato all'armadio reattanza e ai Carichi essenziali (MT).
- Trasformatore elevatore:** Collegato all'armadio reattanza e all'armadio trasformatore.
- Armadio trasformatore:** Collegato al trasformatore elevatore e all'interruttore QA16.
- Interruttore QA16:** Collegato all'armadio trasformatore e al motore generatore UNIBLOCK (M/G).
- Motore Generatore UNIBLOCK (M/G):** Collegato all'interruttore QA16 e all'invertitore a tiristori.
- Invertire a tiristori:** Collegato al motore generatore UNIBLOCK (M/G) e al POWERBRIDGE - volano.
- POWERBRIDGE - volano:** Collegato all'invertire a tiristori e al sistema di conversione di potenza.

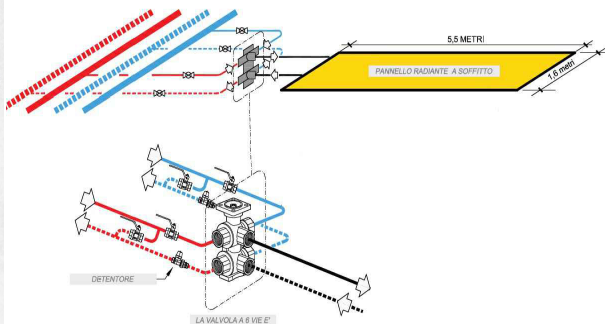

Dettaglio pannello radiante a soffitto

PIANO INTERRATO -2
SCALA 1:500

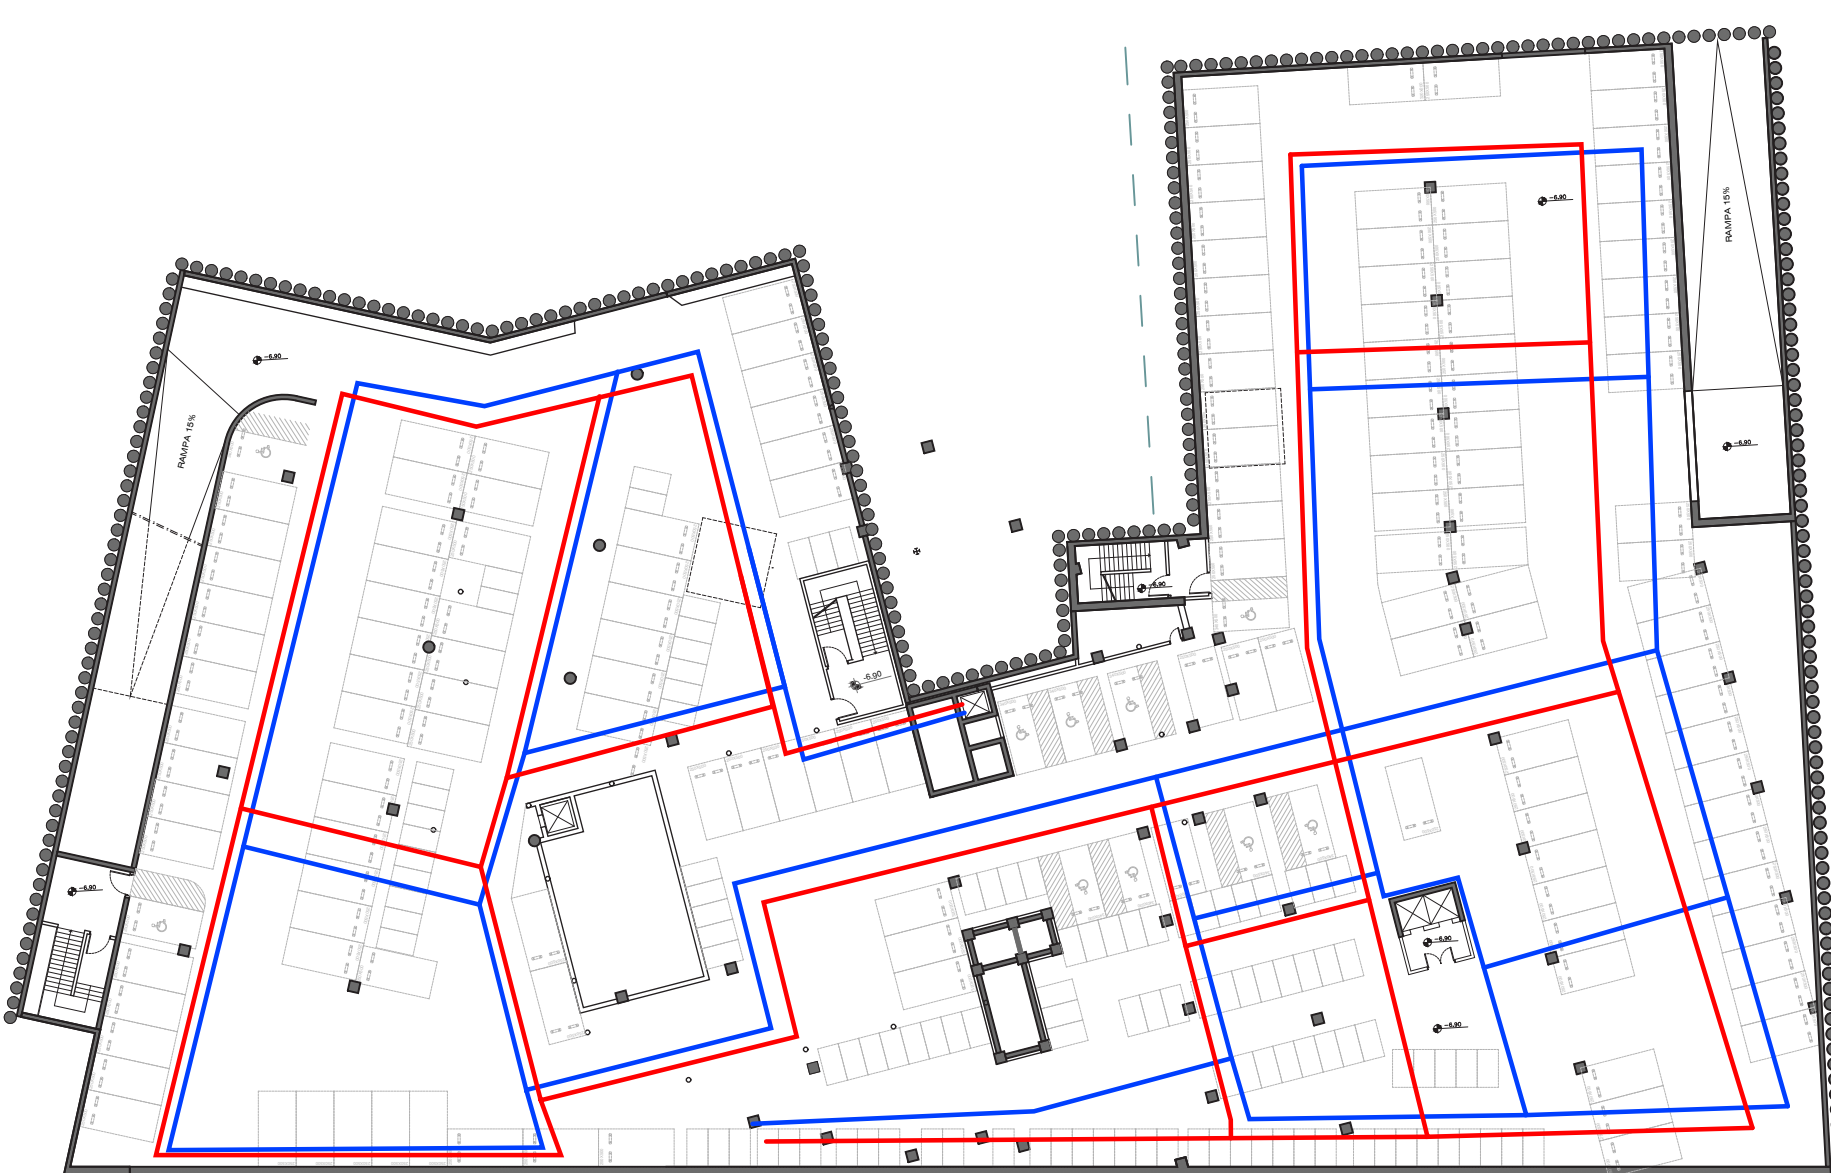

- Ventilazione meccanica forzata con abbattimento delle polveri sottili e delle sostanze organiche
- Distribuzione elettrica forza motrice, illuminazione, impianti speciali, trasmissione dati

PIANTE CON INDICAZIONE DEGLI IMPIANTI
SCALA 1:500

